

Galleria distributiva

AMBIENTI INTERNI
(SUP. NETTE; per il totale si rimanda allo schema "dati dimensionali dell'edificio" in tavola 2)

AULE NORMALI
1. aule normali (n.ro 6) 55 mq cad.

AULE SPECIALI
2. aula di sostegno 25 mq

LOCALI DIREZIONE DIDATTICA E SEGRETERIA


- 3. responsabile DGSA 18 mq
- 4. locale server 4 mq
- 5. docente vicario 18 mq
- 6. segreteria 28 mq
- 7. sala insegnanti 29 mq
- 8. locale fotocopiatrice 4 mq

CONNETTIVO E SERVIZI IGIENICI
9. connettivo 150 mq
10. servizi igienici 25 mq

SPAZI ESTERNI

DIDATTICA A CIELO APERTO

- 11. terrazza per osservazioni astronomiche
- 12. terrazza dei profumi
- 13. terrazza-spalto per osservare la corte dei giochi

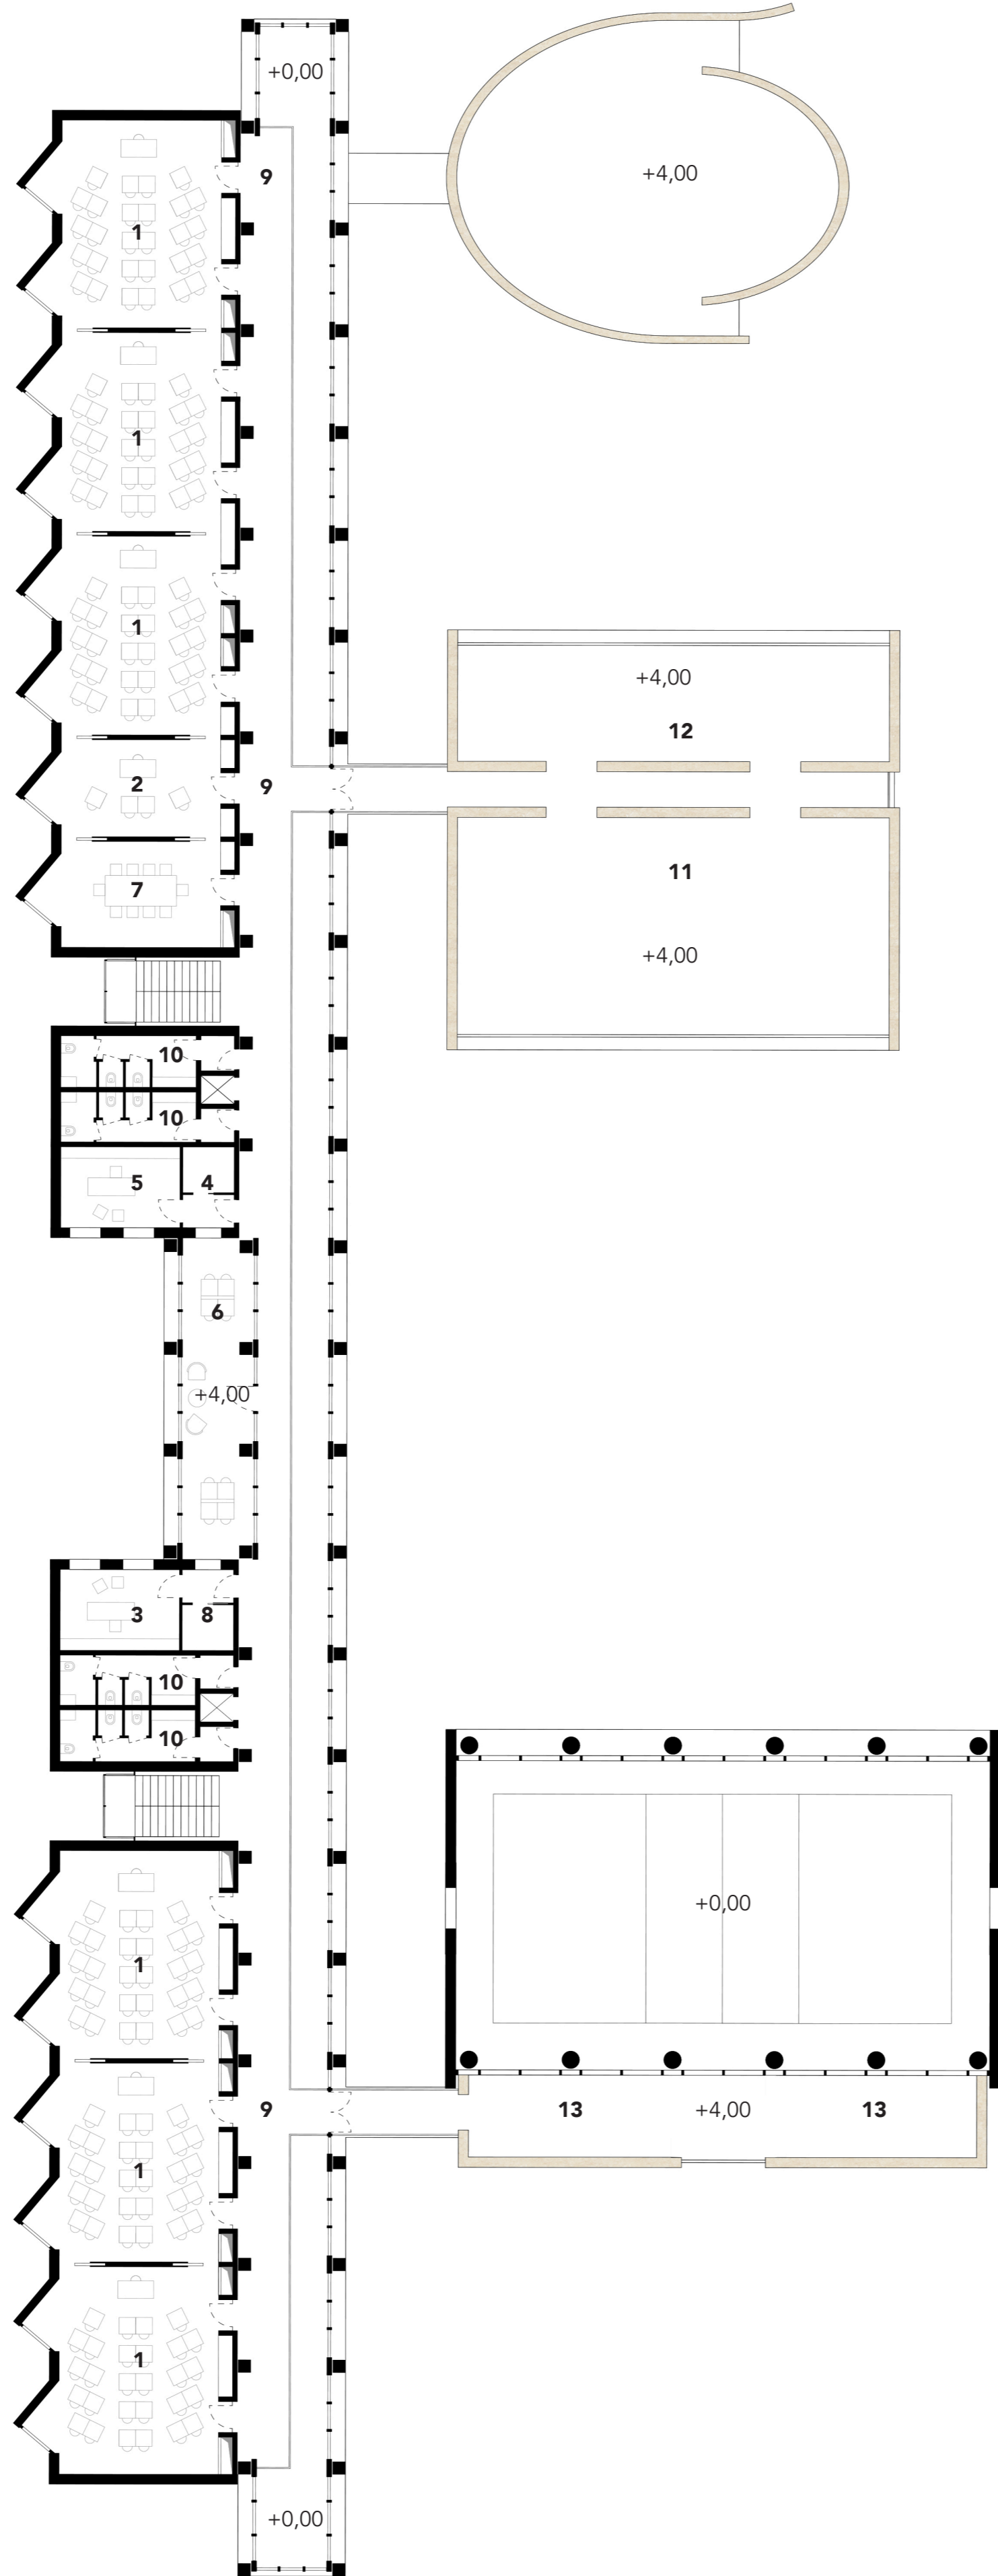

Pianta piano primo +4,00
scala 1:200



Aula speciale



Palestra



Auditorium

