
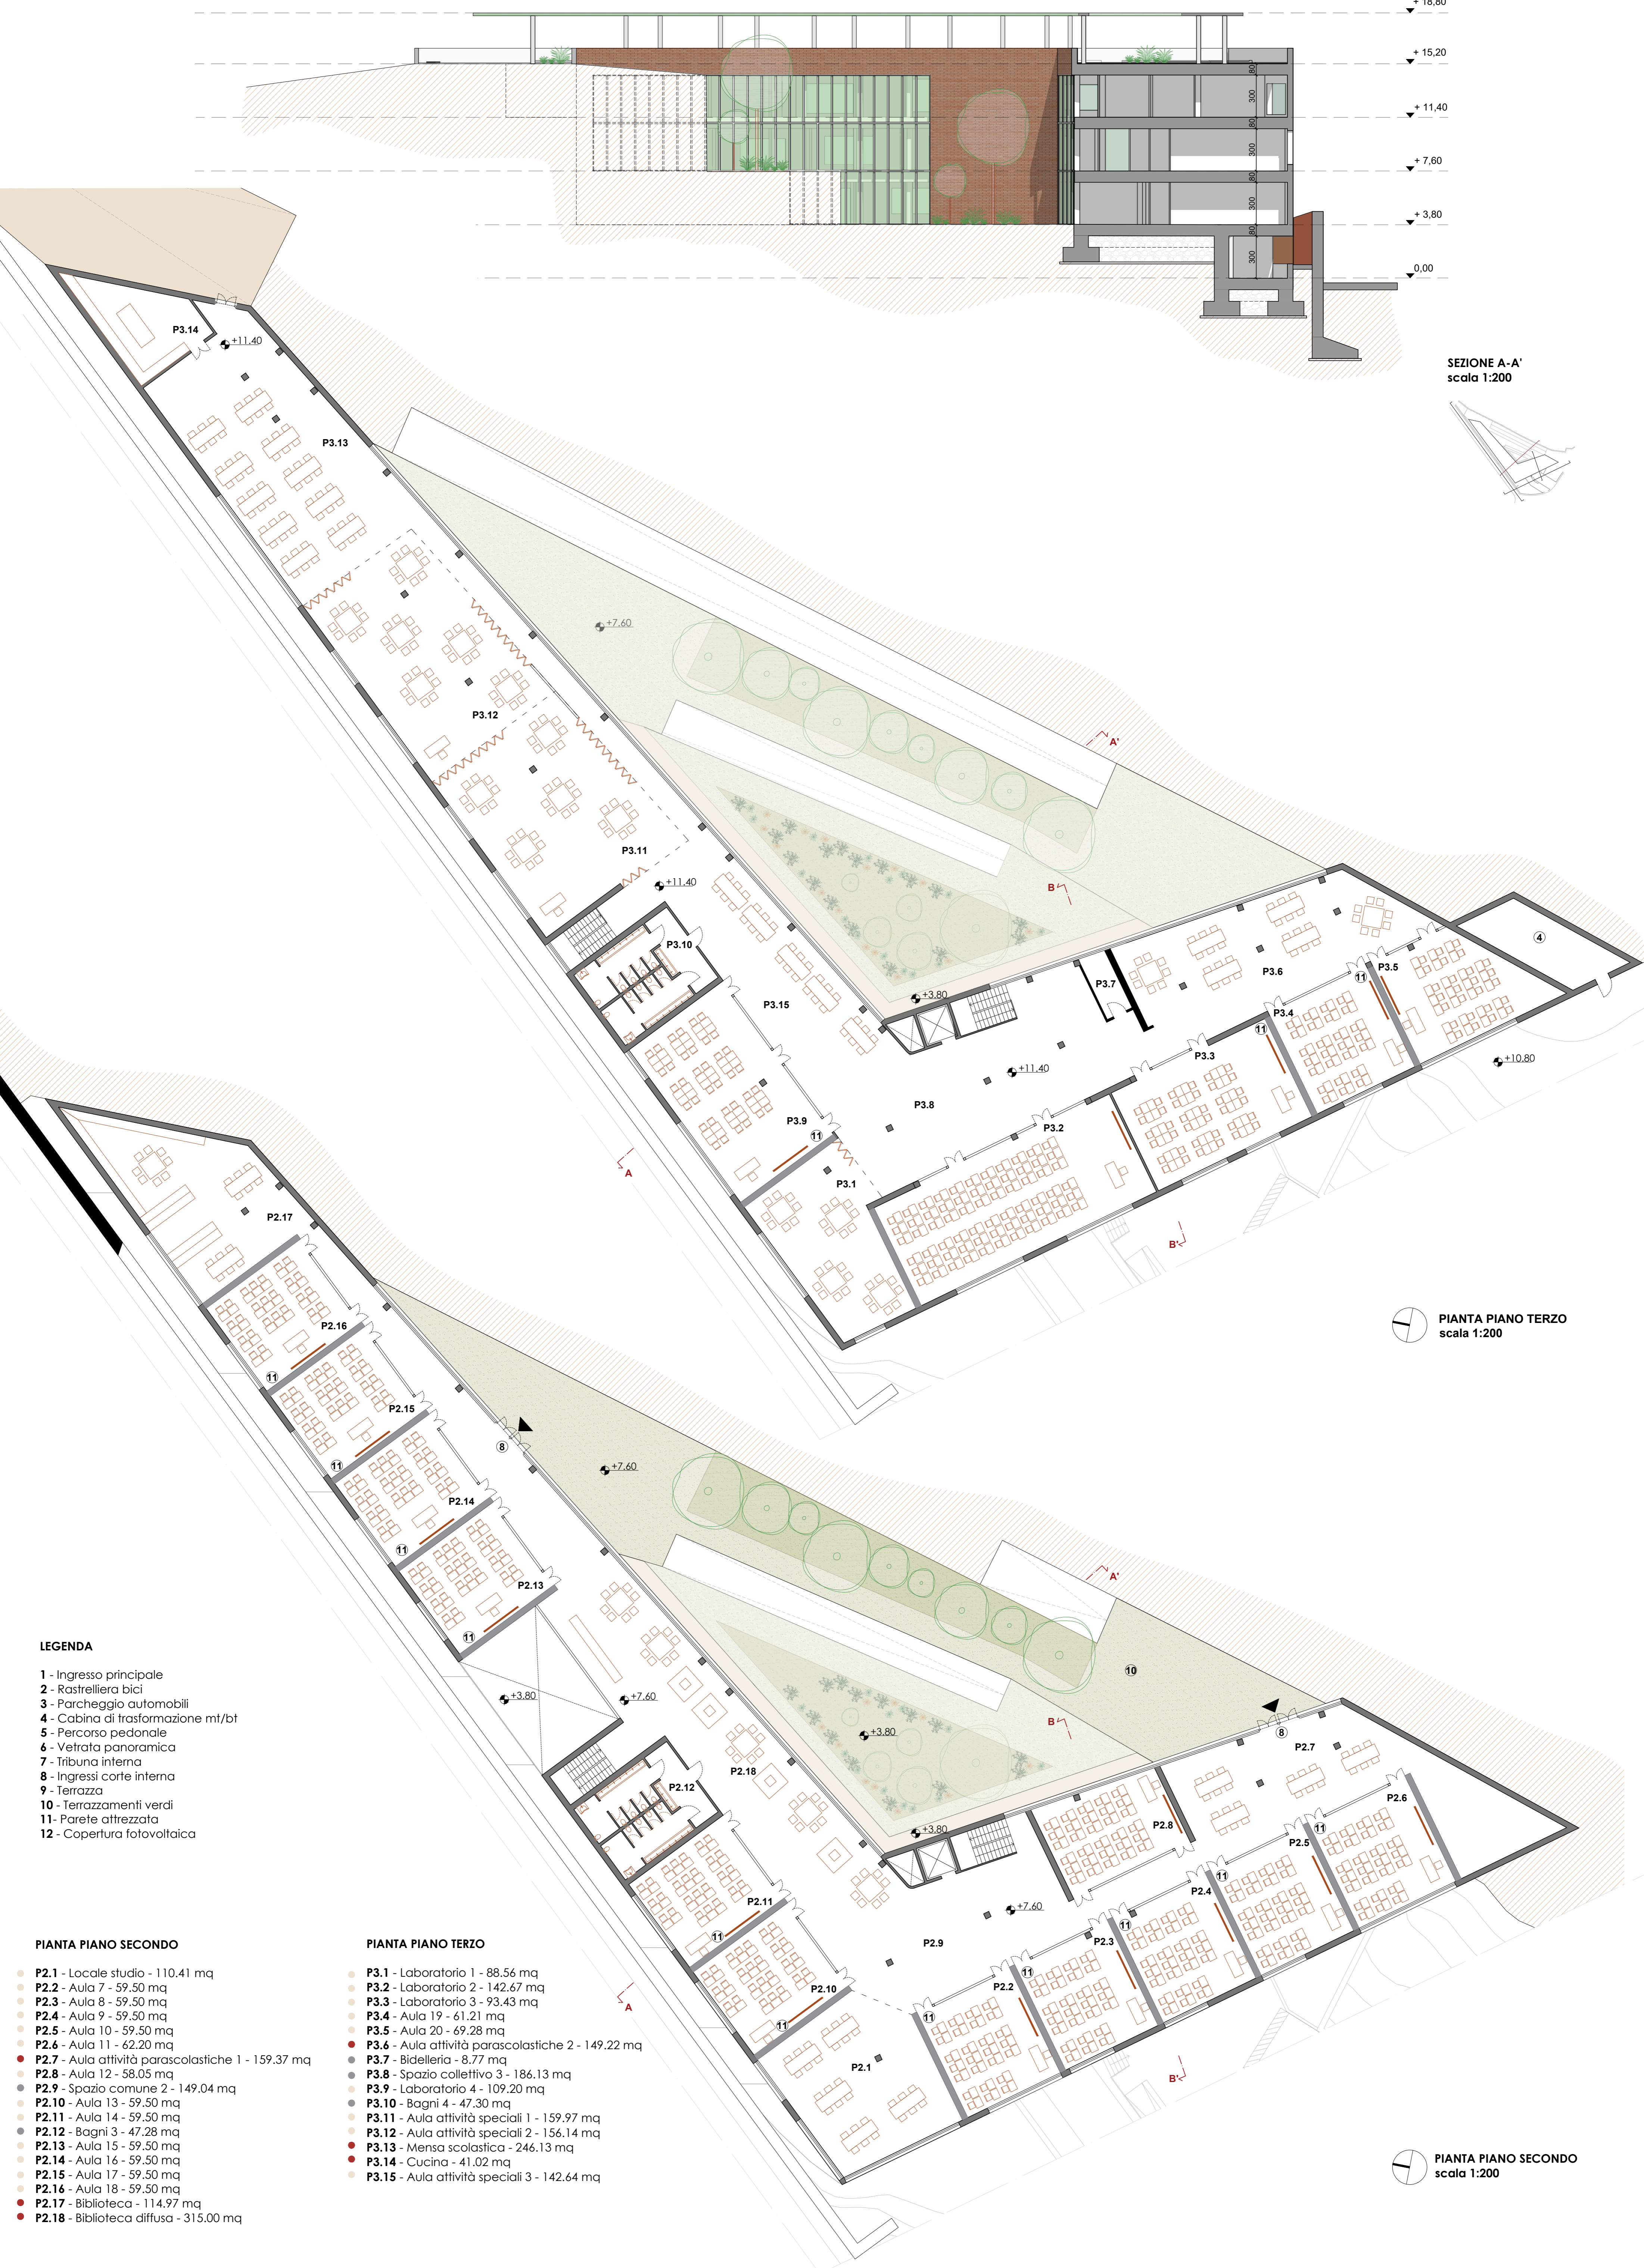


SEZIONE A-A'
scala 1:200

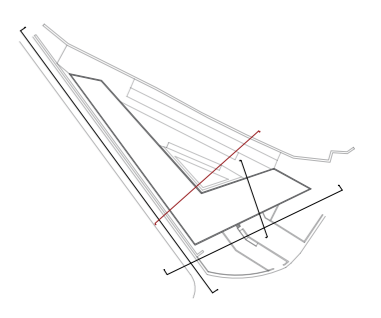

PIANTA PIANO TERZO
scala 1:200

- LEGENDA**
- 1 - Ingresso principale
 - 2 - Rastrelliera bici
 - 3 - Parcheggio automobili
 - 4 - Cabina di trasformazione mt/bt
 - 5 - Percorso pedonale
 - 6 - Vetrate panoramica
 - 7 - Tribuna interna
 - 8 - Ingressi corte interna
 - 9 - Terrazza
 - 10 - Terrazzamenti verdi
 - 11 - Parete attrezzata
 - 12 - Copertura fotovoltaica

- PIANTA PIANO SECONDO**
- P2.1 - Locale studio - 110.41 mq
 - P2.2 - Aula 7 - 59.50 mq
 - P2.3 - Aula 8 - 59.50 mq
 - P2.4 - Aula 9 - 59.50 mq
 - P2.5 - Aula 10 - 59.50 mq
 - P2.6 - Aula 11 - 62.20 mq
 - P2.7 - Aula attività parascolastiche 1 - 159.37 mq
 - P2.8 - Aula 12 - 58.05 mq
 - P2.9 - Spazio comune 2 - 149.04 mq
 - P2.10 - Aula 13 - 59.50 mq
 - P2.11 - Aula 14 - 59.50 mq
 - P2.12 - Bagni 3 - 47.28 mq
 - P2.13 - Aula 15 - 59.50 mq
 - P2.14 - Aula 16 - 59.50 mq
 - P2.15 - Aula 17 - 59.50 mq
 - P2.16 - Aula 18 - 59.50 mq
 - P2.17 - Biblioteca - 114.97 mq
 - P2.18 - Biblioteca diffusa - 315.00 mq

- PIANTA PIANO TERZO**
- P3.1 - Laboratorio 1 - 88.56 mq
 - P3.2 - Laboratorio 2 - 142.67 mq
 - P3.3 - Laboratorio 3 - 93.43 mq
 - P3.4 - Aula 19 - 61.21 mq
 - P3.5 - Aula 20 - 69.28 mq
 - P3.6 - Aula attività parascolastiche 2 - 149.22 mq
 - P3.7 - Bidelleria - 8.77 mq
 - P3.8 - Spazio collettivo 3 - 186.13 mq
 - P3.9 - Laboratorio 4 - 109.20 mq
 - P3.10 - Bagni 4 - 47.30 mq
 - P3.11 - Aula attività speciali 1 - 159.97 mq
 - P3.12 - Aula attività speciali 2 - 156.14 mq
 - P3.13 - Mensa scolastica - 246.13 mq
 - P3.14 - Cucina - 41.02 mq
 - P3.15 - Aula attività speciali 3 - 142.64 mq

PIANTA PIANO SECONDO
scala 1:200

- Spazi per attività didattiche
- Spazi attività complementari
- Connettivo
- Spazi per attività collettive
- Palestra