



SEZIONE B-B'  
scala 1:200

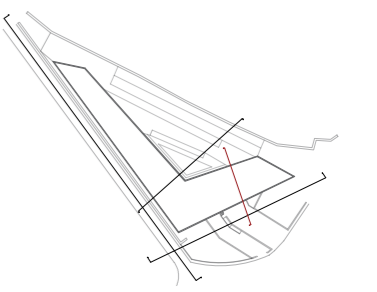

**LEGENDA**

- 1 - Ingresso principale
- 2 - Rastrelliera bici
- 3 - Parcheggio automobili
- 4 - Cabina di trasformazione mt/bt
- 5 - Percorso pedonale
- 6 - Vetrate panoramiche
- 7 - Tribuna interna
- 8 - Ingressi corte interna
- 9 - Terrazza
- 10 - Terrazzamenti verdi
- 11 - Parete attrezzata
- 12 - Copertura fotovoltaica

PIANTA PIANO TERRAZZA PRATICABILE  
scala 1:200

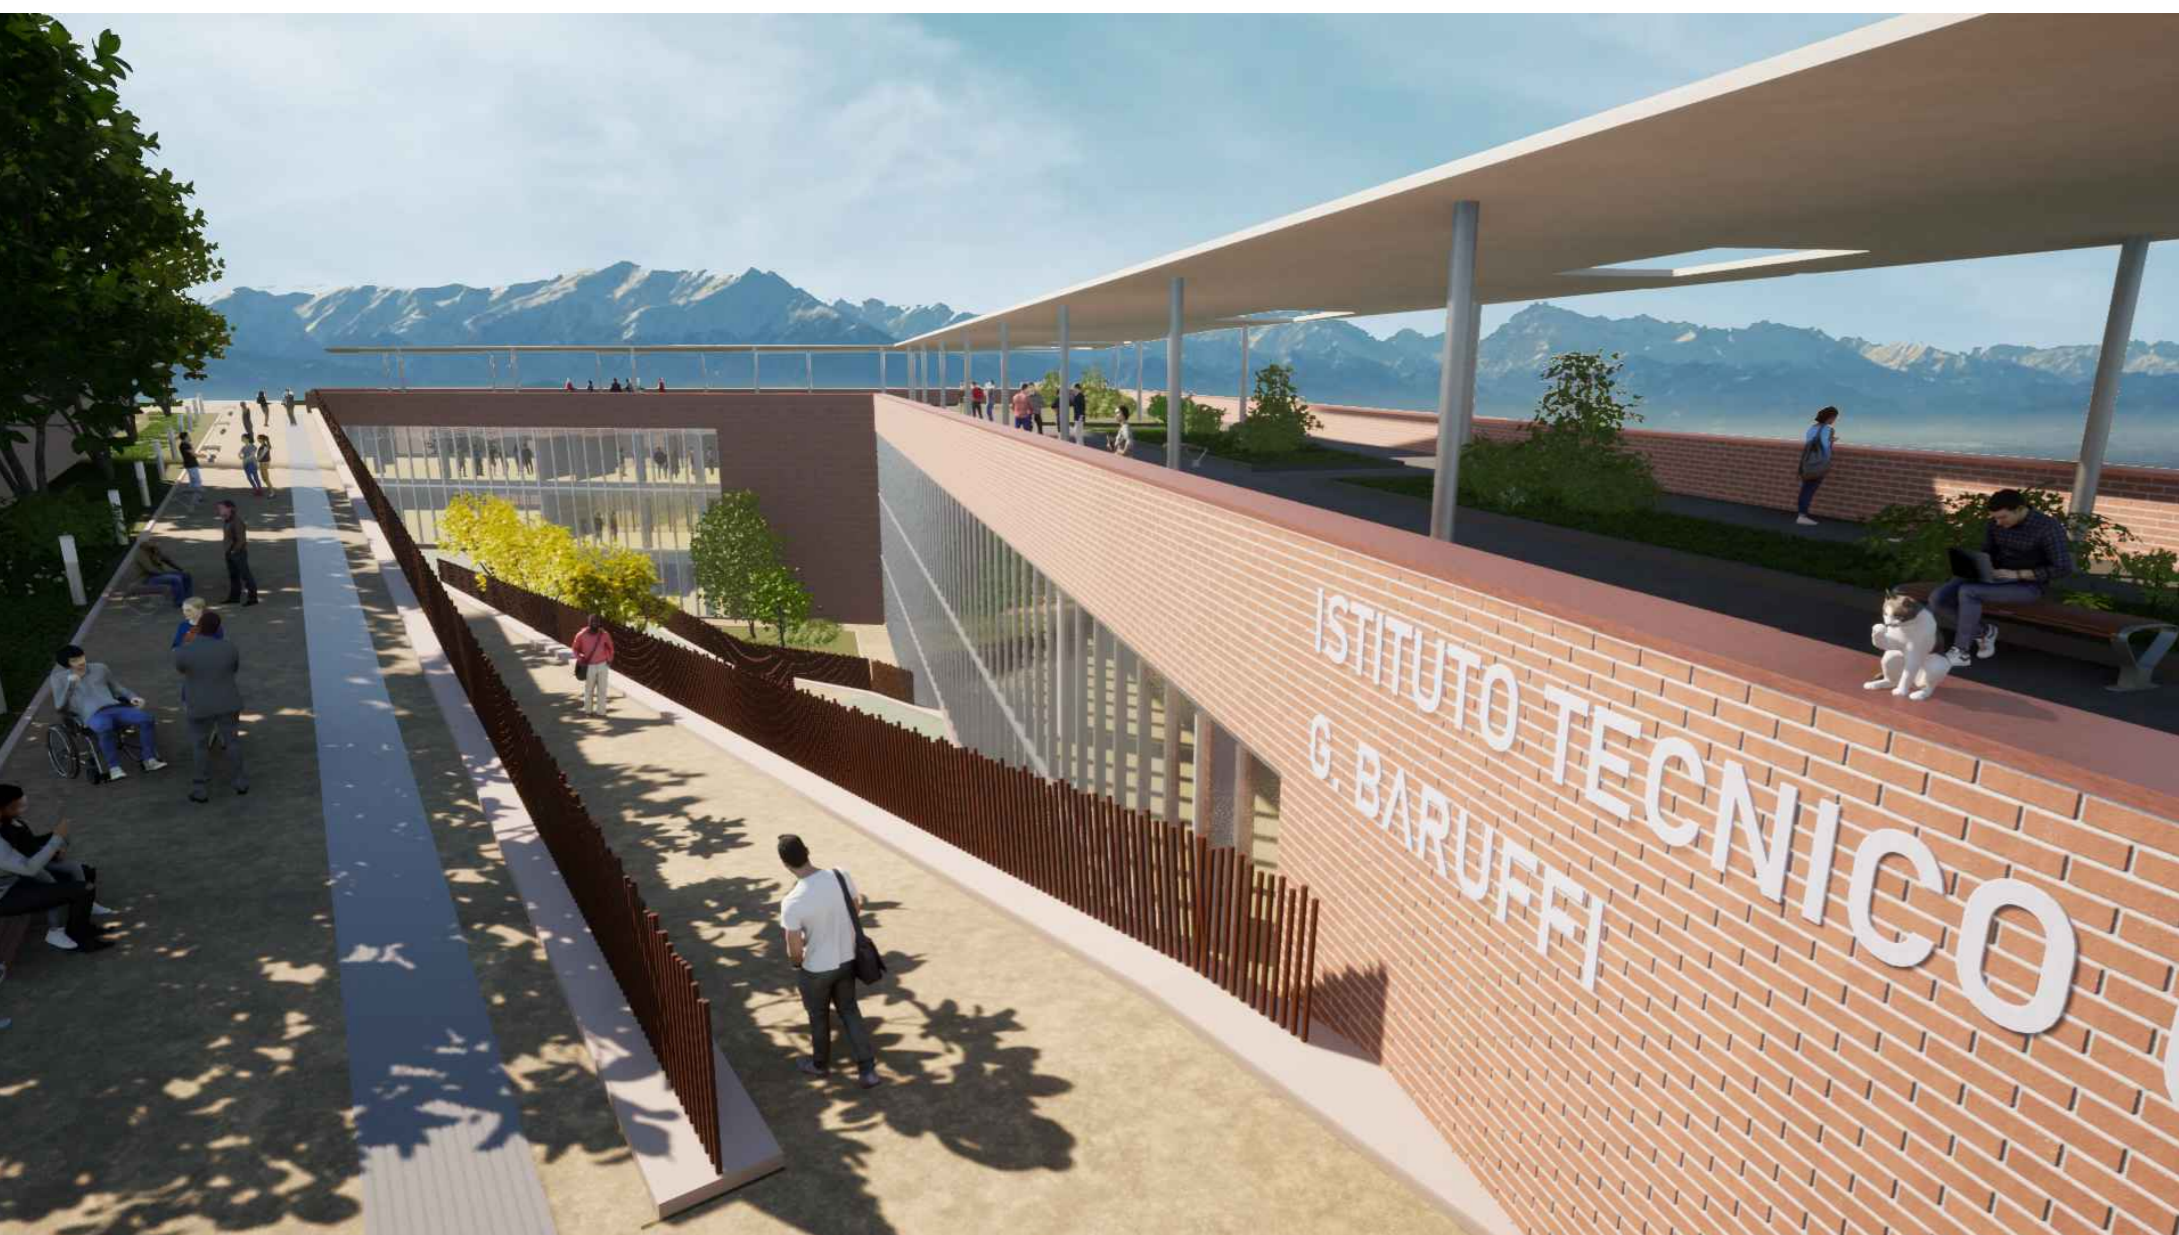

VISTA BASTIONE



VISTA INGRESSO