


- PROGRAMMA DELLE FUNZIONI**
1. Green square - spazio verde principale
 2. Ingressi inclusivi
 3. Corte interna, orto botanico per lezioni biologia (110mq)
 4. Aula insegnanti (47mq)
 5. Servizi igienici insegnanti (24mq)
 6. Locali deposito, n. 3 (14mq)
 7. Aule per la didattica, n.15 (622mq)
 8. Servizi igienici studenti, n. 4 (112mq)
 9. Uffici personale(43mq)
 10. Laboratori speciali, n. 2 (136mq)
 11. Atrio ricettivo
 12. Terrazza belvedere ricreativa o per didattica all'aperto

LICEO SCIENTIFICO G.GALILEI, SPADAFORA (ME) - PIANTA PIANO PRIMO, SCALA 1:100

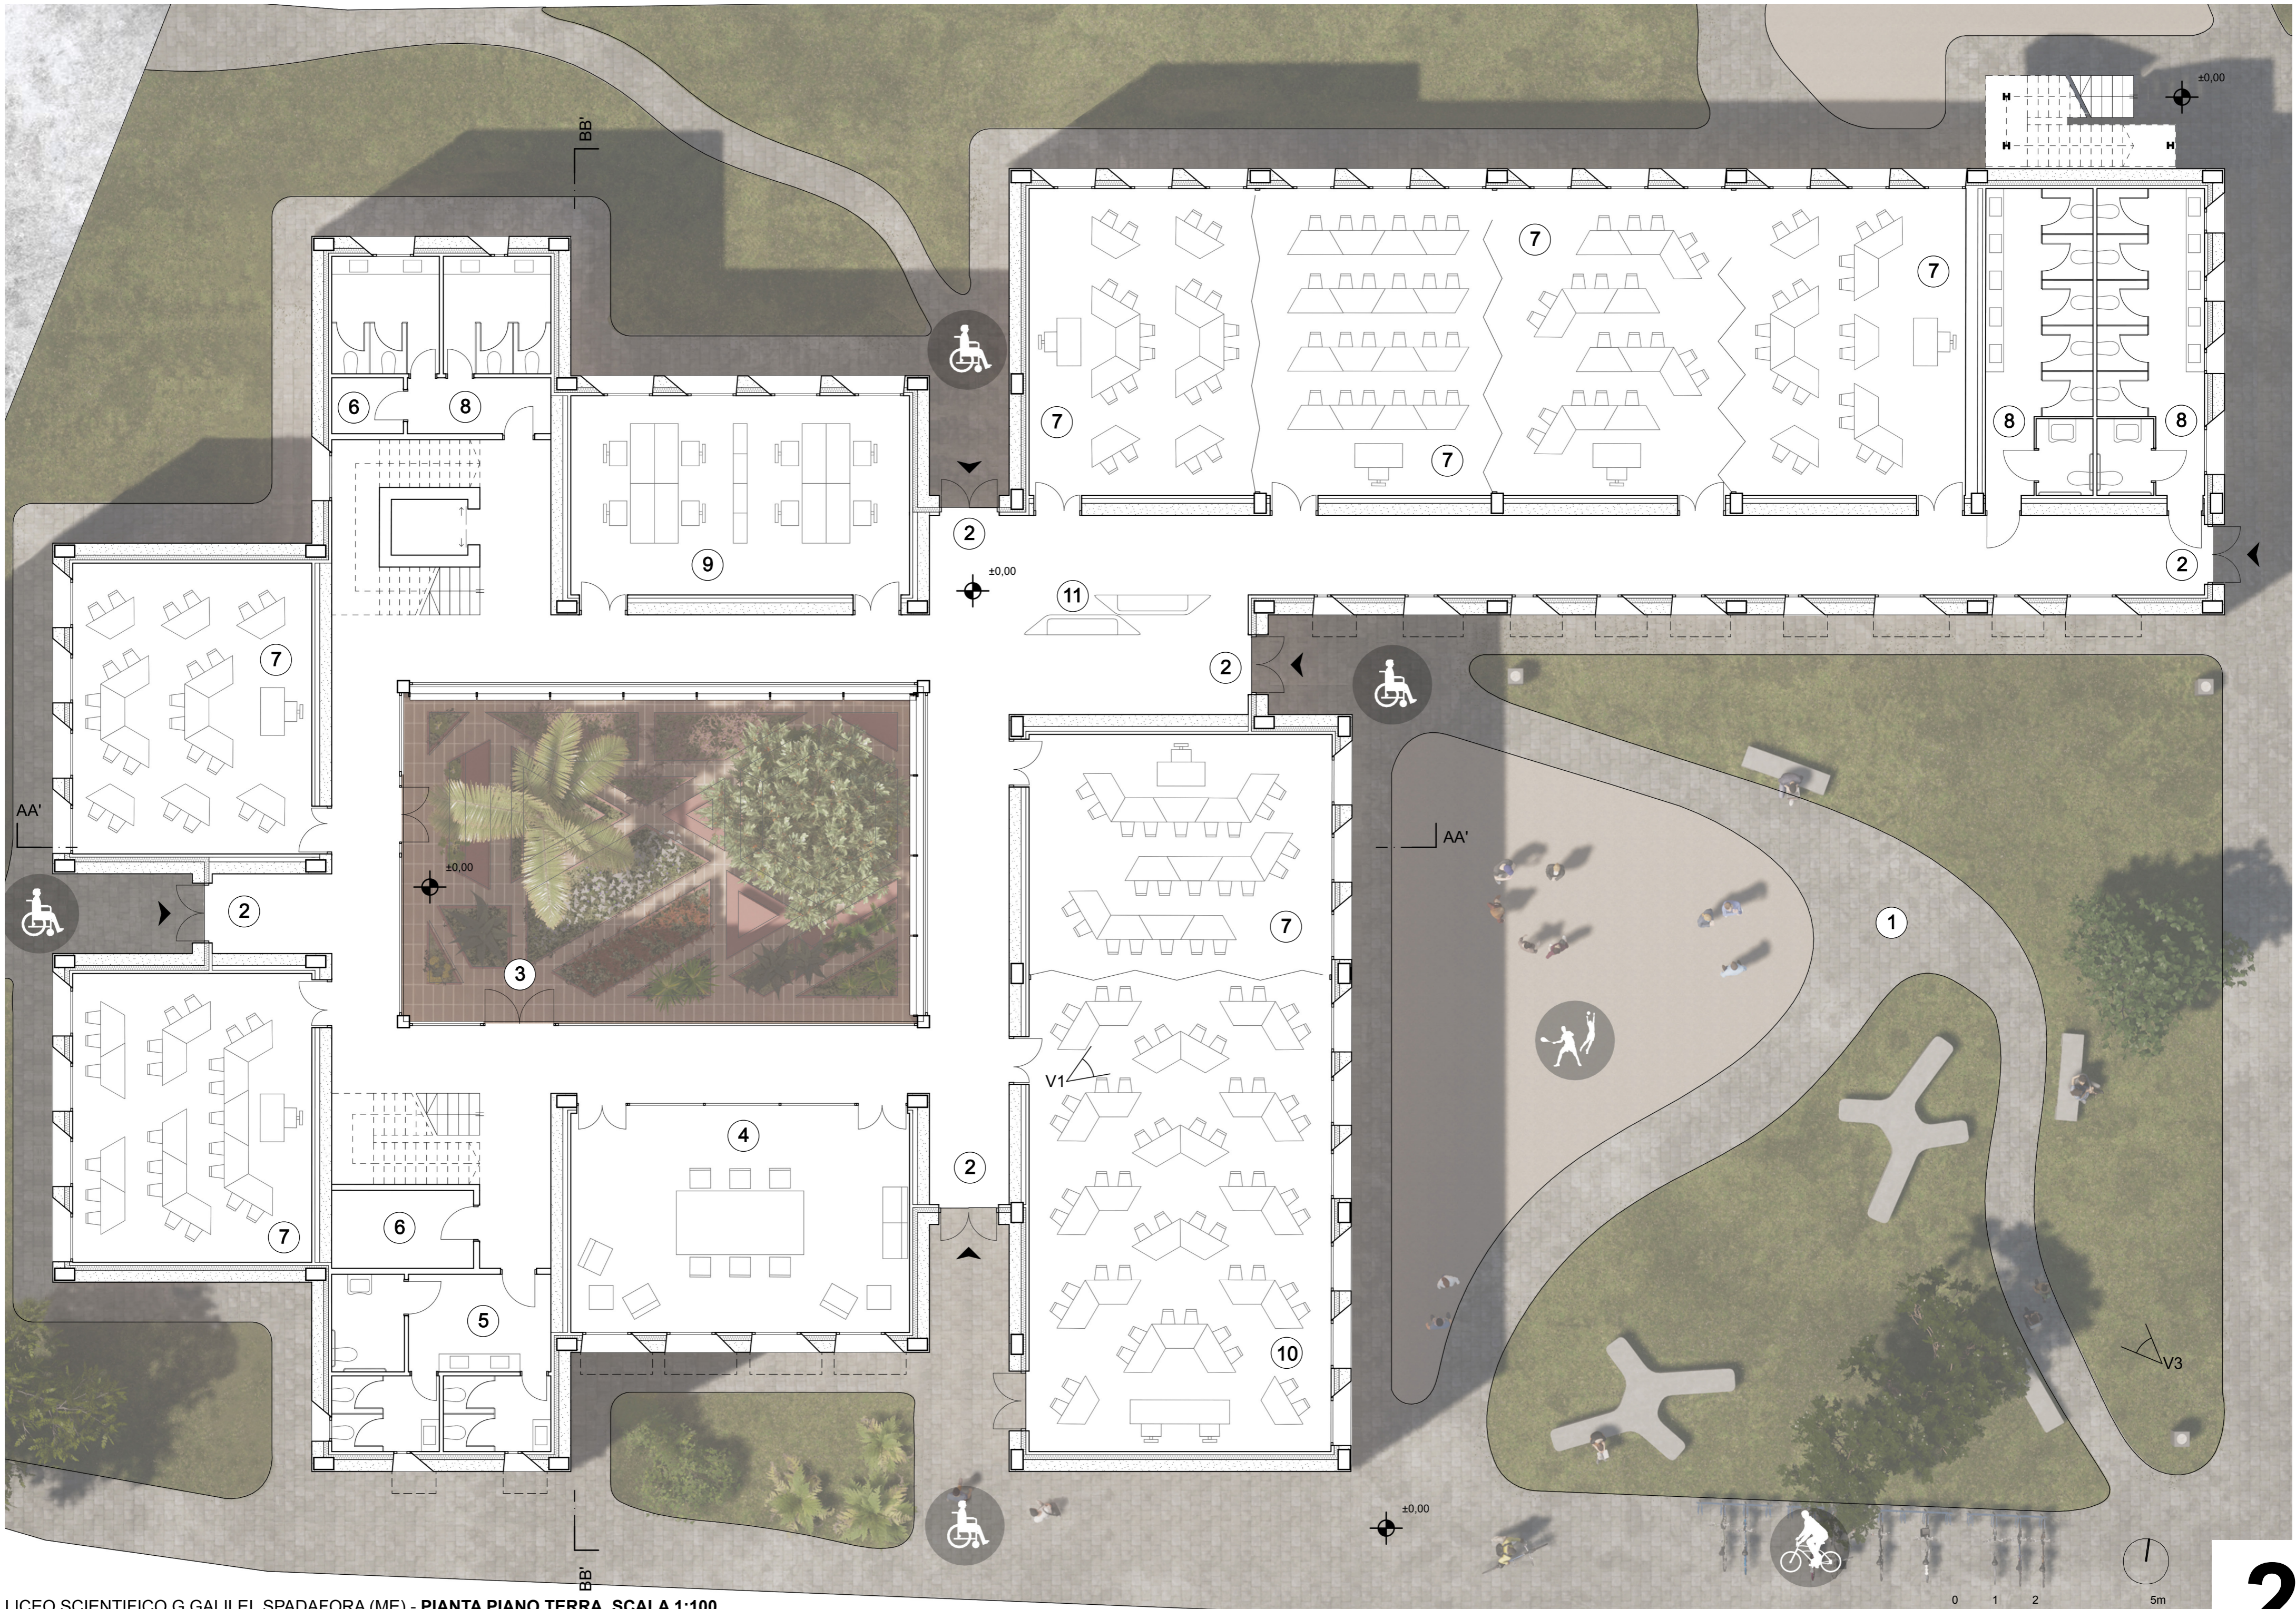

LICEO SCIENTIFICO G.GALILEI, SPADAFORA (ME) - PIANTA PIANO TERRA, SCALA 1:100