



FOTOINSERIMENTO



ACCESSI

- ▲ Ingresso principale pedonale al polo scolastico
- ▲ Ingressi secondari pedonali dalla corte ipogea
- ▲ Ingresso carrabile

PERCORSI

- Itinerario pedonale interno all'area di progetto realizzata con pavimentazione drenante e indicazione dei punti di interesse, come ingressi principali e punti panoramici
- Strada carrabile interna all'area di progetto realizzata con pavimentazione drenante
- Percorso pedonale esterno all'area di progetto
- Strada principale comunale

PUNTI DI INTERESSE


- Punto panoramico
- 🚌 Fermata scuolabus
- 🚲 Parcheggi per biciclette
- P Parcheggi a servizio della scuola

SISTEMAZIONI ESTERNE

1. Spazio di interazione esterno e ingresso alla terrazza praticabile
2. Luogo all'aperto per socializzazione dotata di vasche di raccolta dell'acqua piovana per uso irriguo
3. Giardino condiviso con specie autoctone gestito in forma collettiva
4. Orti didattici per attività scolastiche all'aperto
5. Percorso attrezzato con tabelloni interattivi e itinerari tattili per persone con ridotta capacità motoria e cognitiva
6. Terrazzamenti verdi ad uso scolastico

☐ Area di intervento

DISTANZE DI RISPETTO

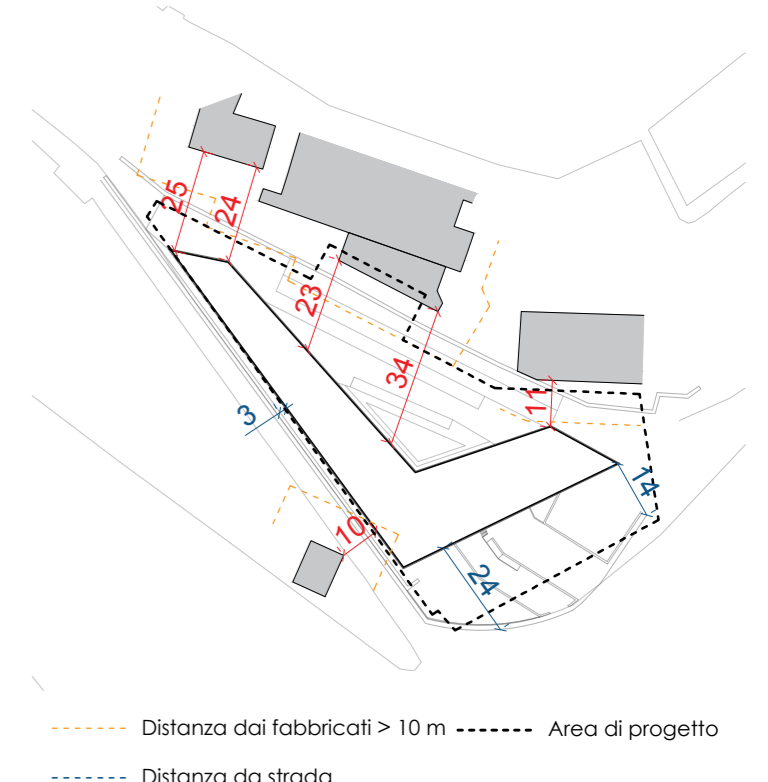

PLANIMETRIA
scala 1:750



PROSPETTO SUD-OVEST
scala 1:200