SEZIONE A-A 1:200

tav. 3

PIANTA PIANO SECONDO 1:200

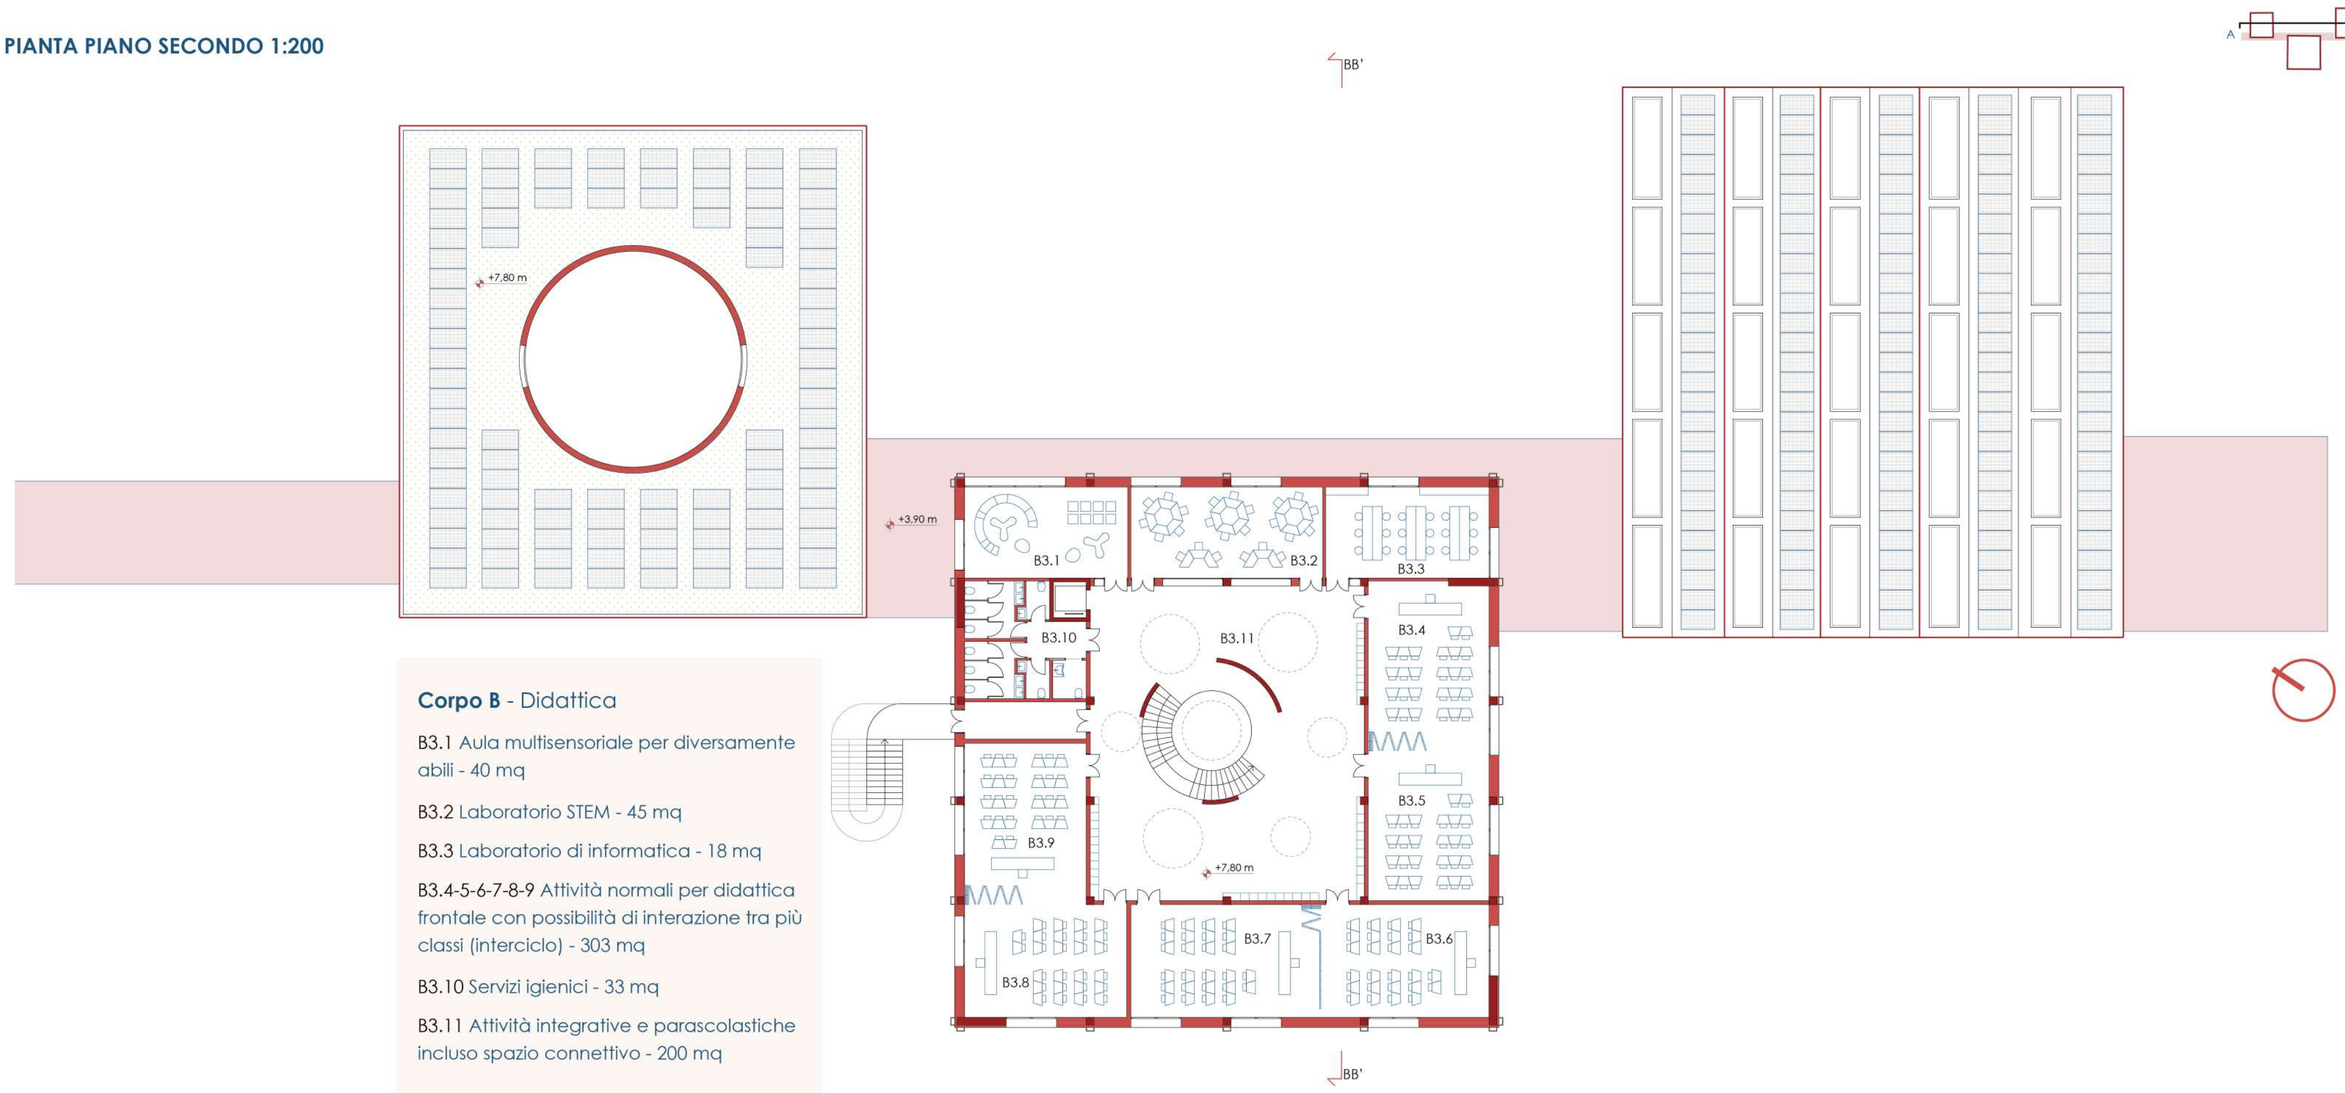

Corpo B - Didattica

B3.1 Aula multisensoriale per diversamente abili - 40 mq

B3.2 Laboratorio STEM - 45 mq

B3.3 Laboratorio di informatica - 18 mq

B3.4-5-6-7-8-9 Attività normali per didattica frontale con possibilità di interazione tra più classi (interciclo) - 303 mq

B3.10 Servizi igienici - 33 mq

B3.11 Attività integrative e parascolastiche incluso spazio connettivo - 200 mq

PIANTA PIANO COPERTURA 1:200

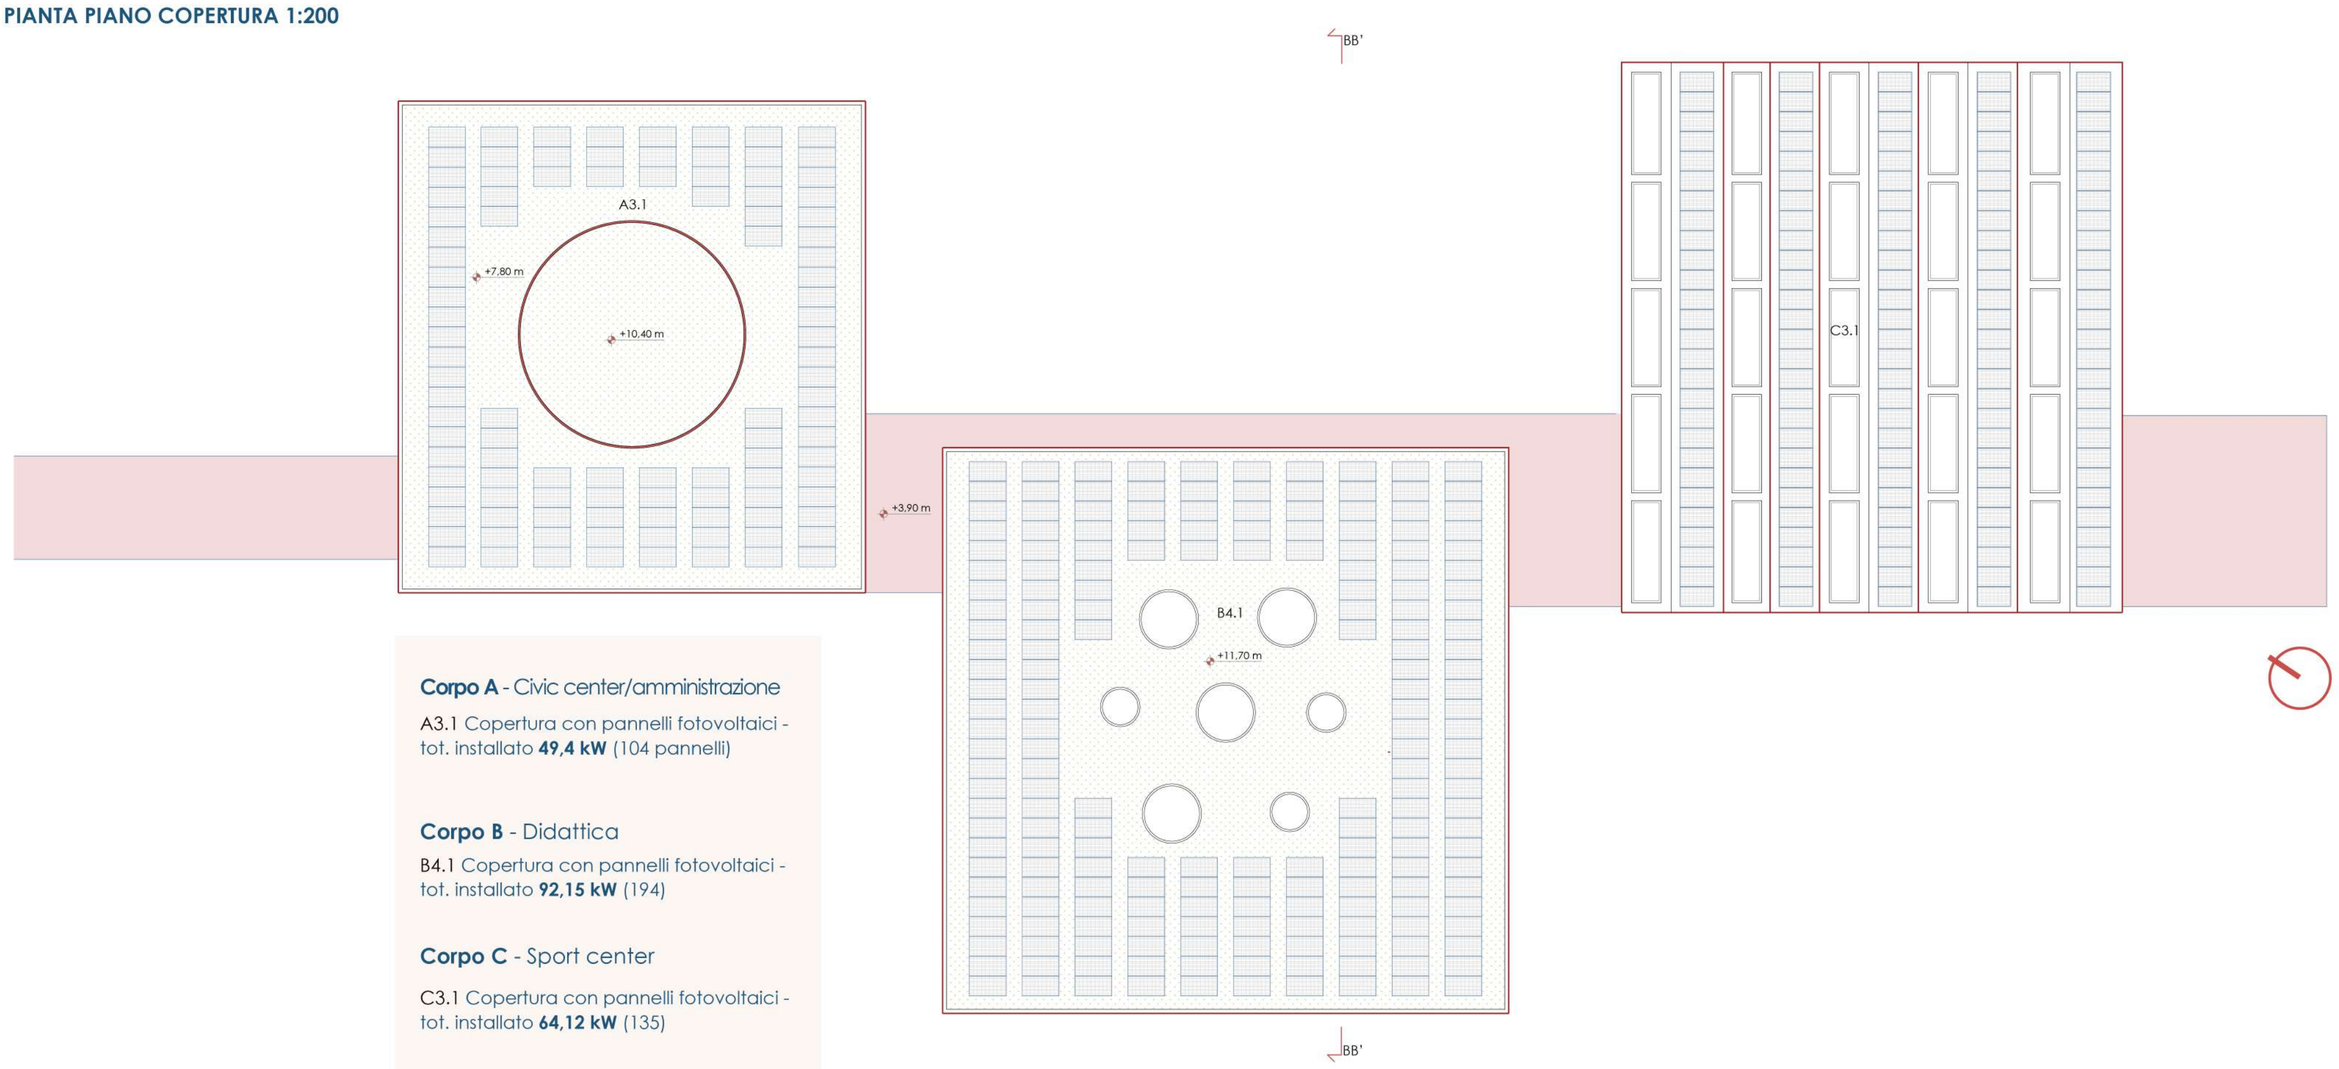

Corpo A - Civic center/amministrazione

A3.1 Copertura con pannelli fotovoltaici - tot. installato **49,4 kW** (104 pannelli)

Corpo B - Didattica

B4.1 Copertura con pannelli fotovoltaici - tot. installato **92,15 kW** (194)

Corpo C - Sport center

C3.1 Copertura con pannelli fotovoltaici - tot. installato **64,12 kW** (135)