





VISTA DELLA RUE INTÉRIURE DALL'ACCESSO SUD. LA PIAZZA ALLUNGATA, INONDATA DI LUCE MA ALLO STESSO TEMPO PROTETTA DALLA GRANDE COPERTURA, È IL LUOGO CHE ACCOGLIE TUTTI I CITTADINI E I VISITATORI GARANTENDO LA CONNESSIONE TRA I VOLUMI ESISTENTI

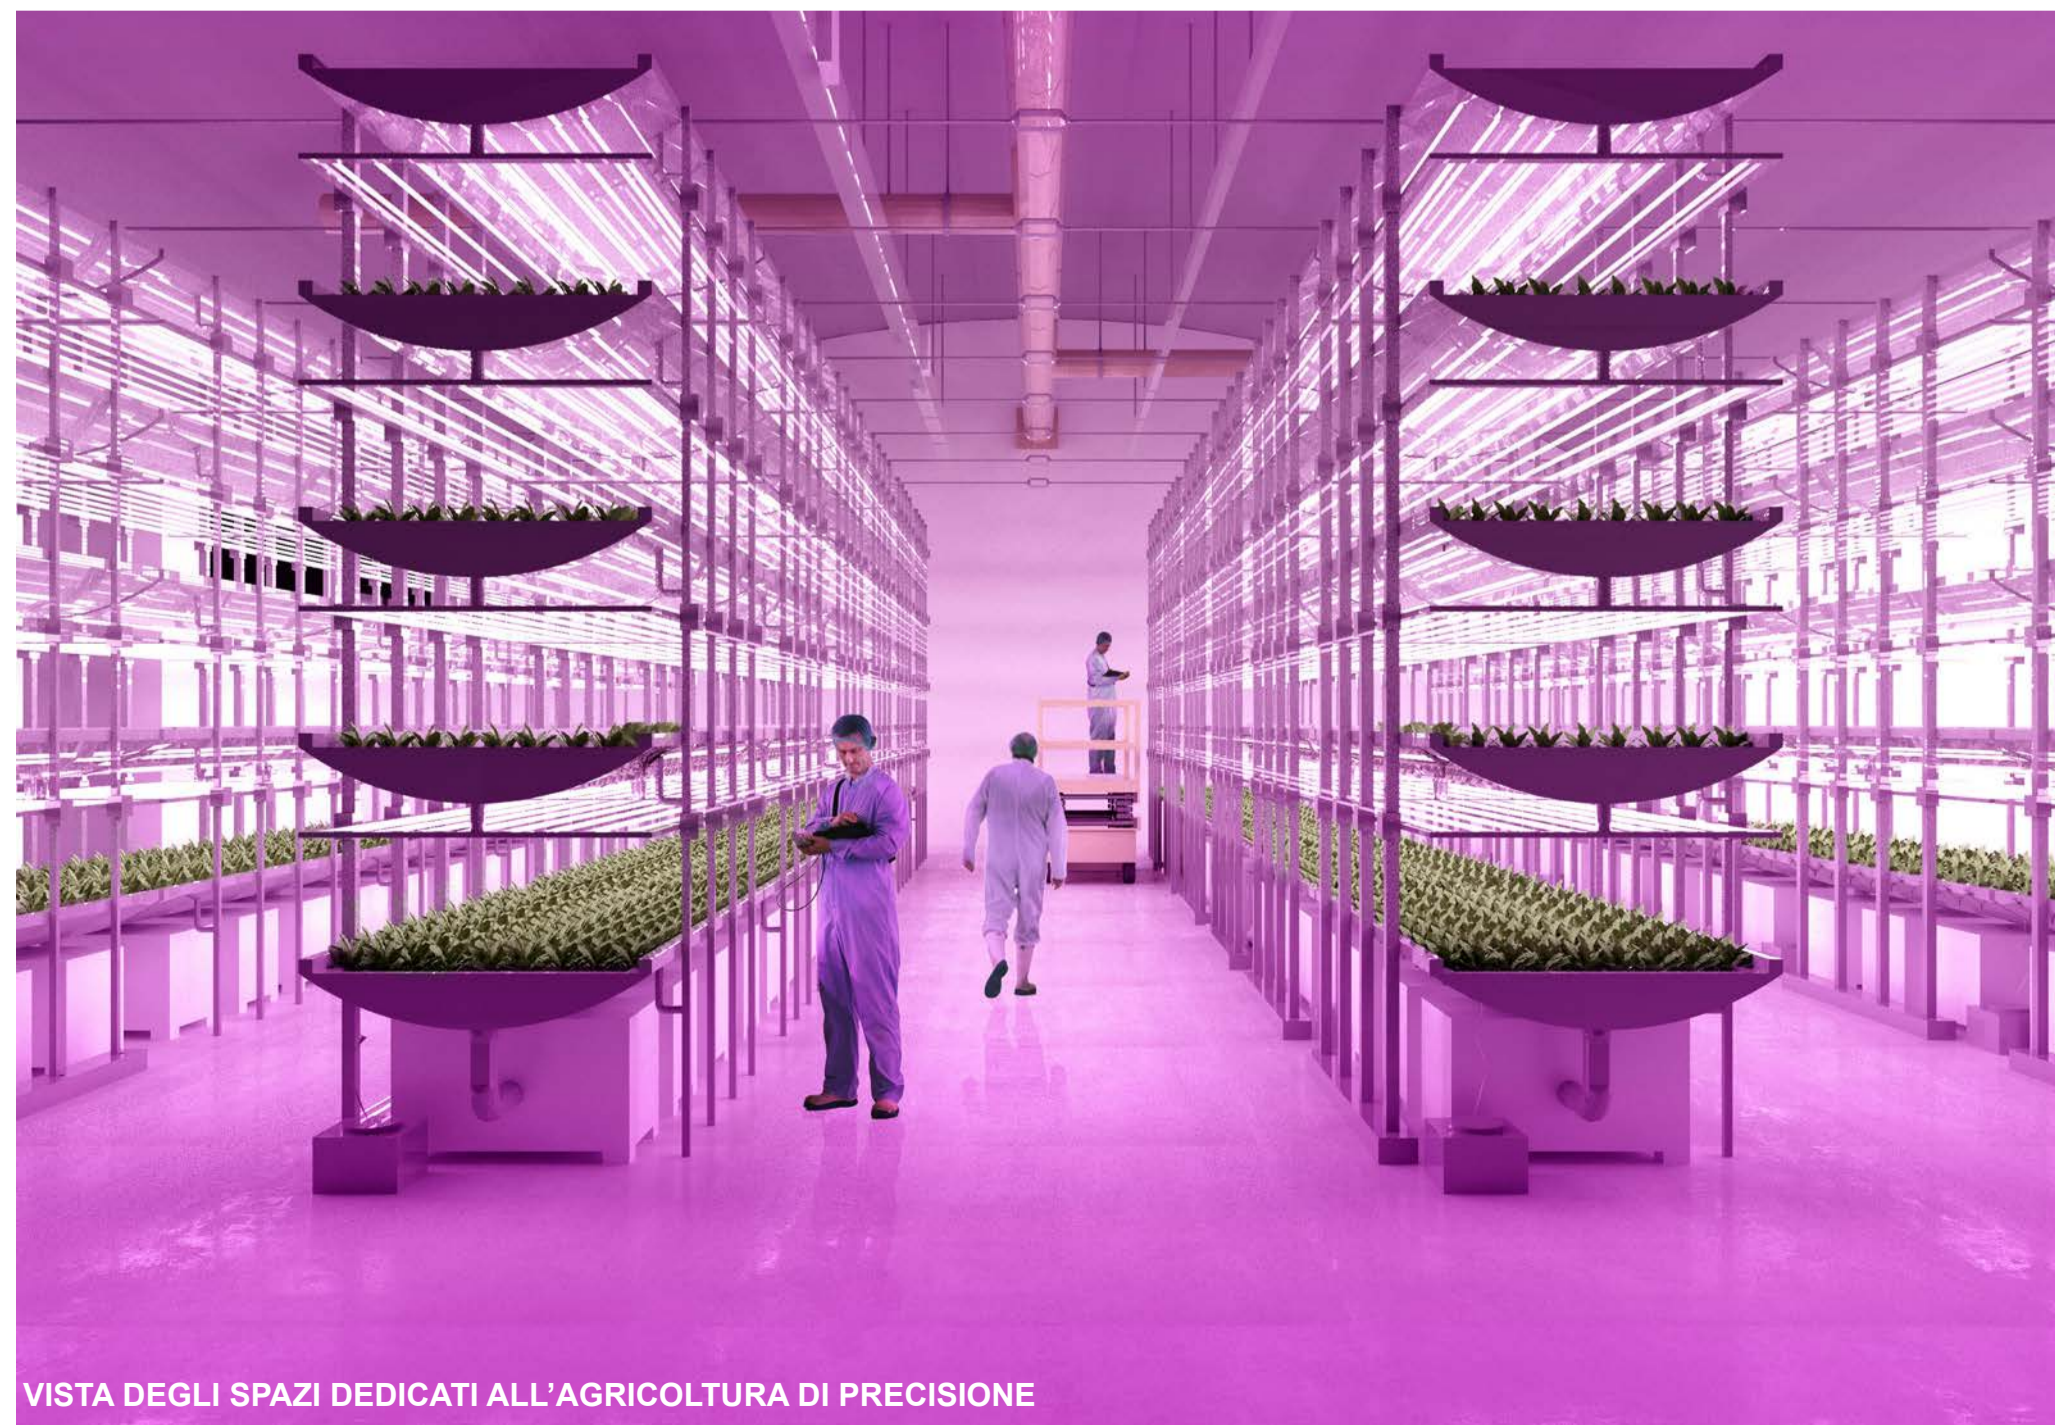


VISTA DEGLI SPAZI DEDICATI ALL'AGRICOLTURA DI PRECISIONE

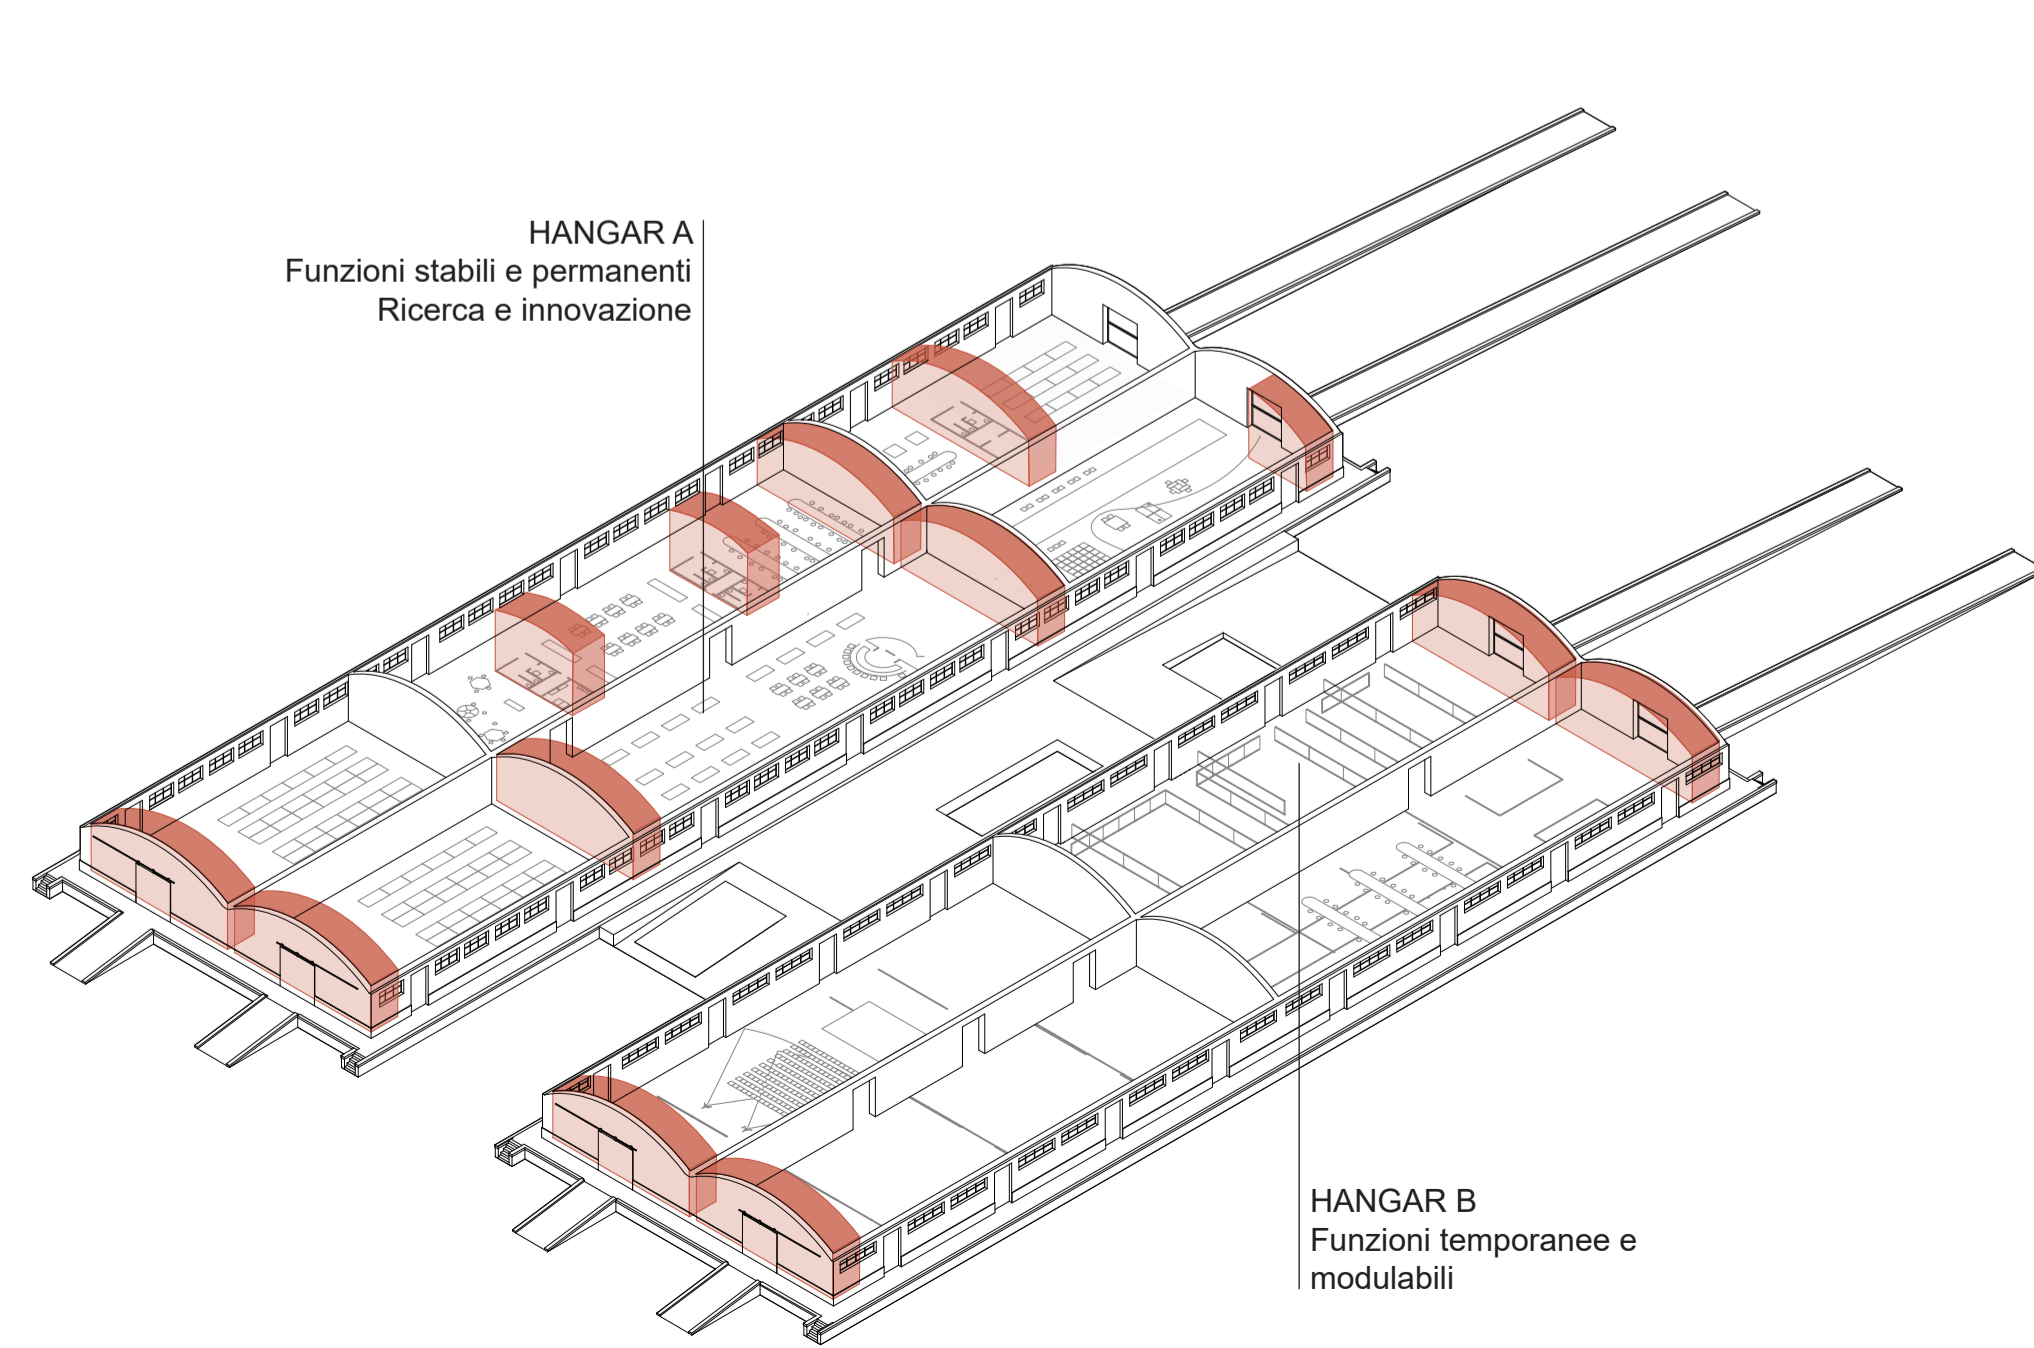


Servizi e impianti strutturanti gli hangar


HANGAR B - EVENTI TEMPORANEI

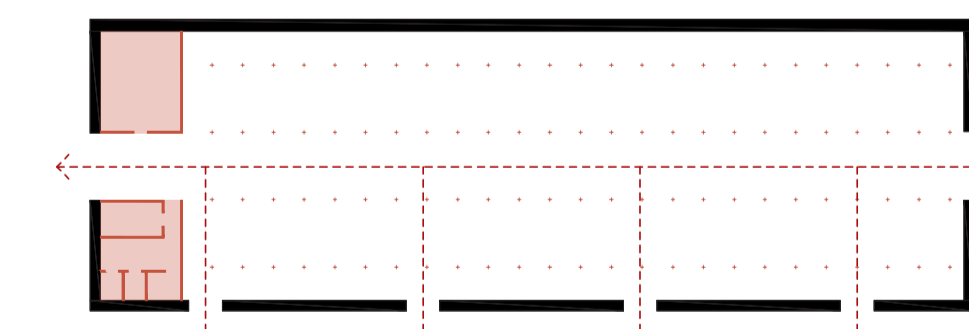


SOLUZIONE 1
Spazio unico per grandi eventi

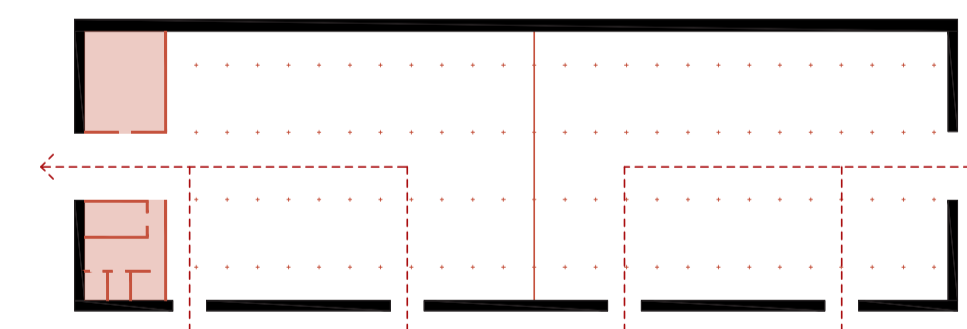

SOLUZIONE 2
Spazio doppio

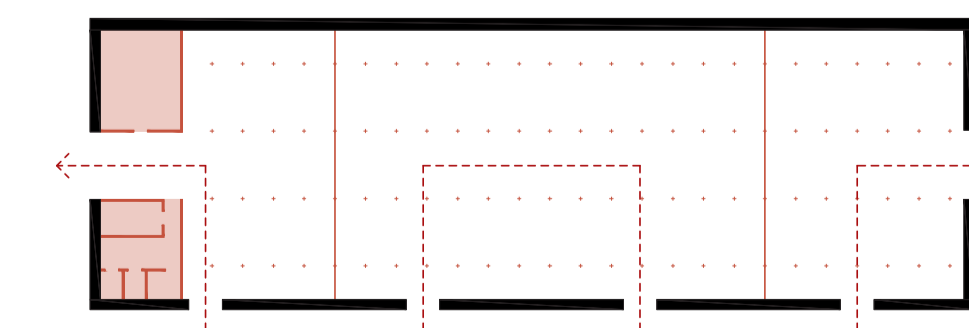

SOLUZIONE 3
Spazio triplo: spazio principale + due spacollaterali

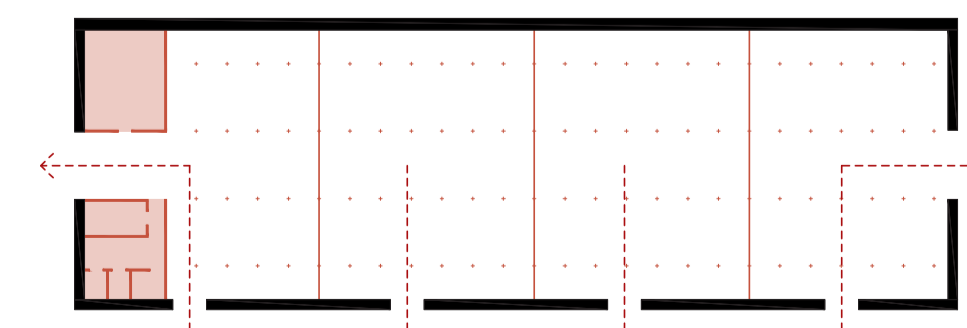

SOLUZIONE 4
Spazio quadruplo: spazi per funzioni diversificate

Diagramma delle possibili configurazioni