




POLITECNICO
MILANO 1863

SCUOLA DI ARCHITETTURA
URBANISTICA INGEGNERIA
DELLE COSTRUZIONI

SPAZIO MOSTRE

Milano, via Ampère 2
Monday - Friday 10 am - 7 pm

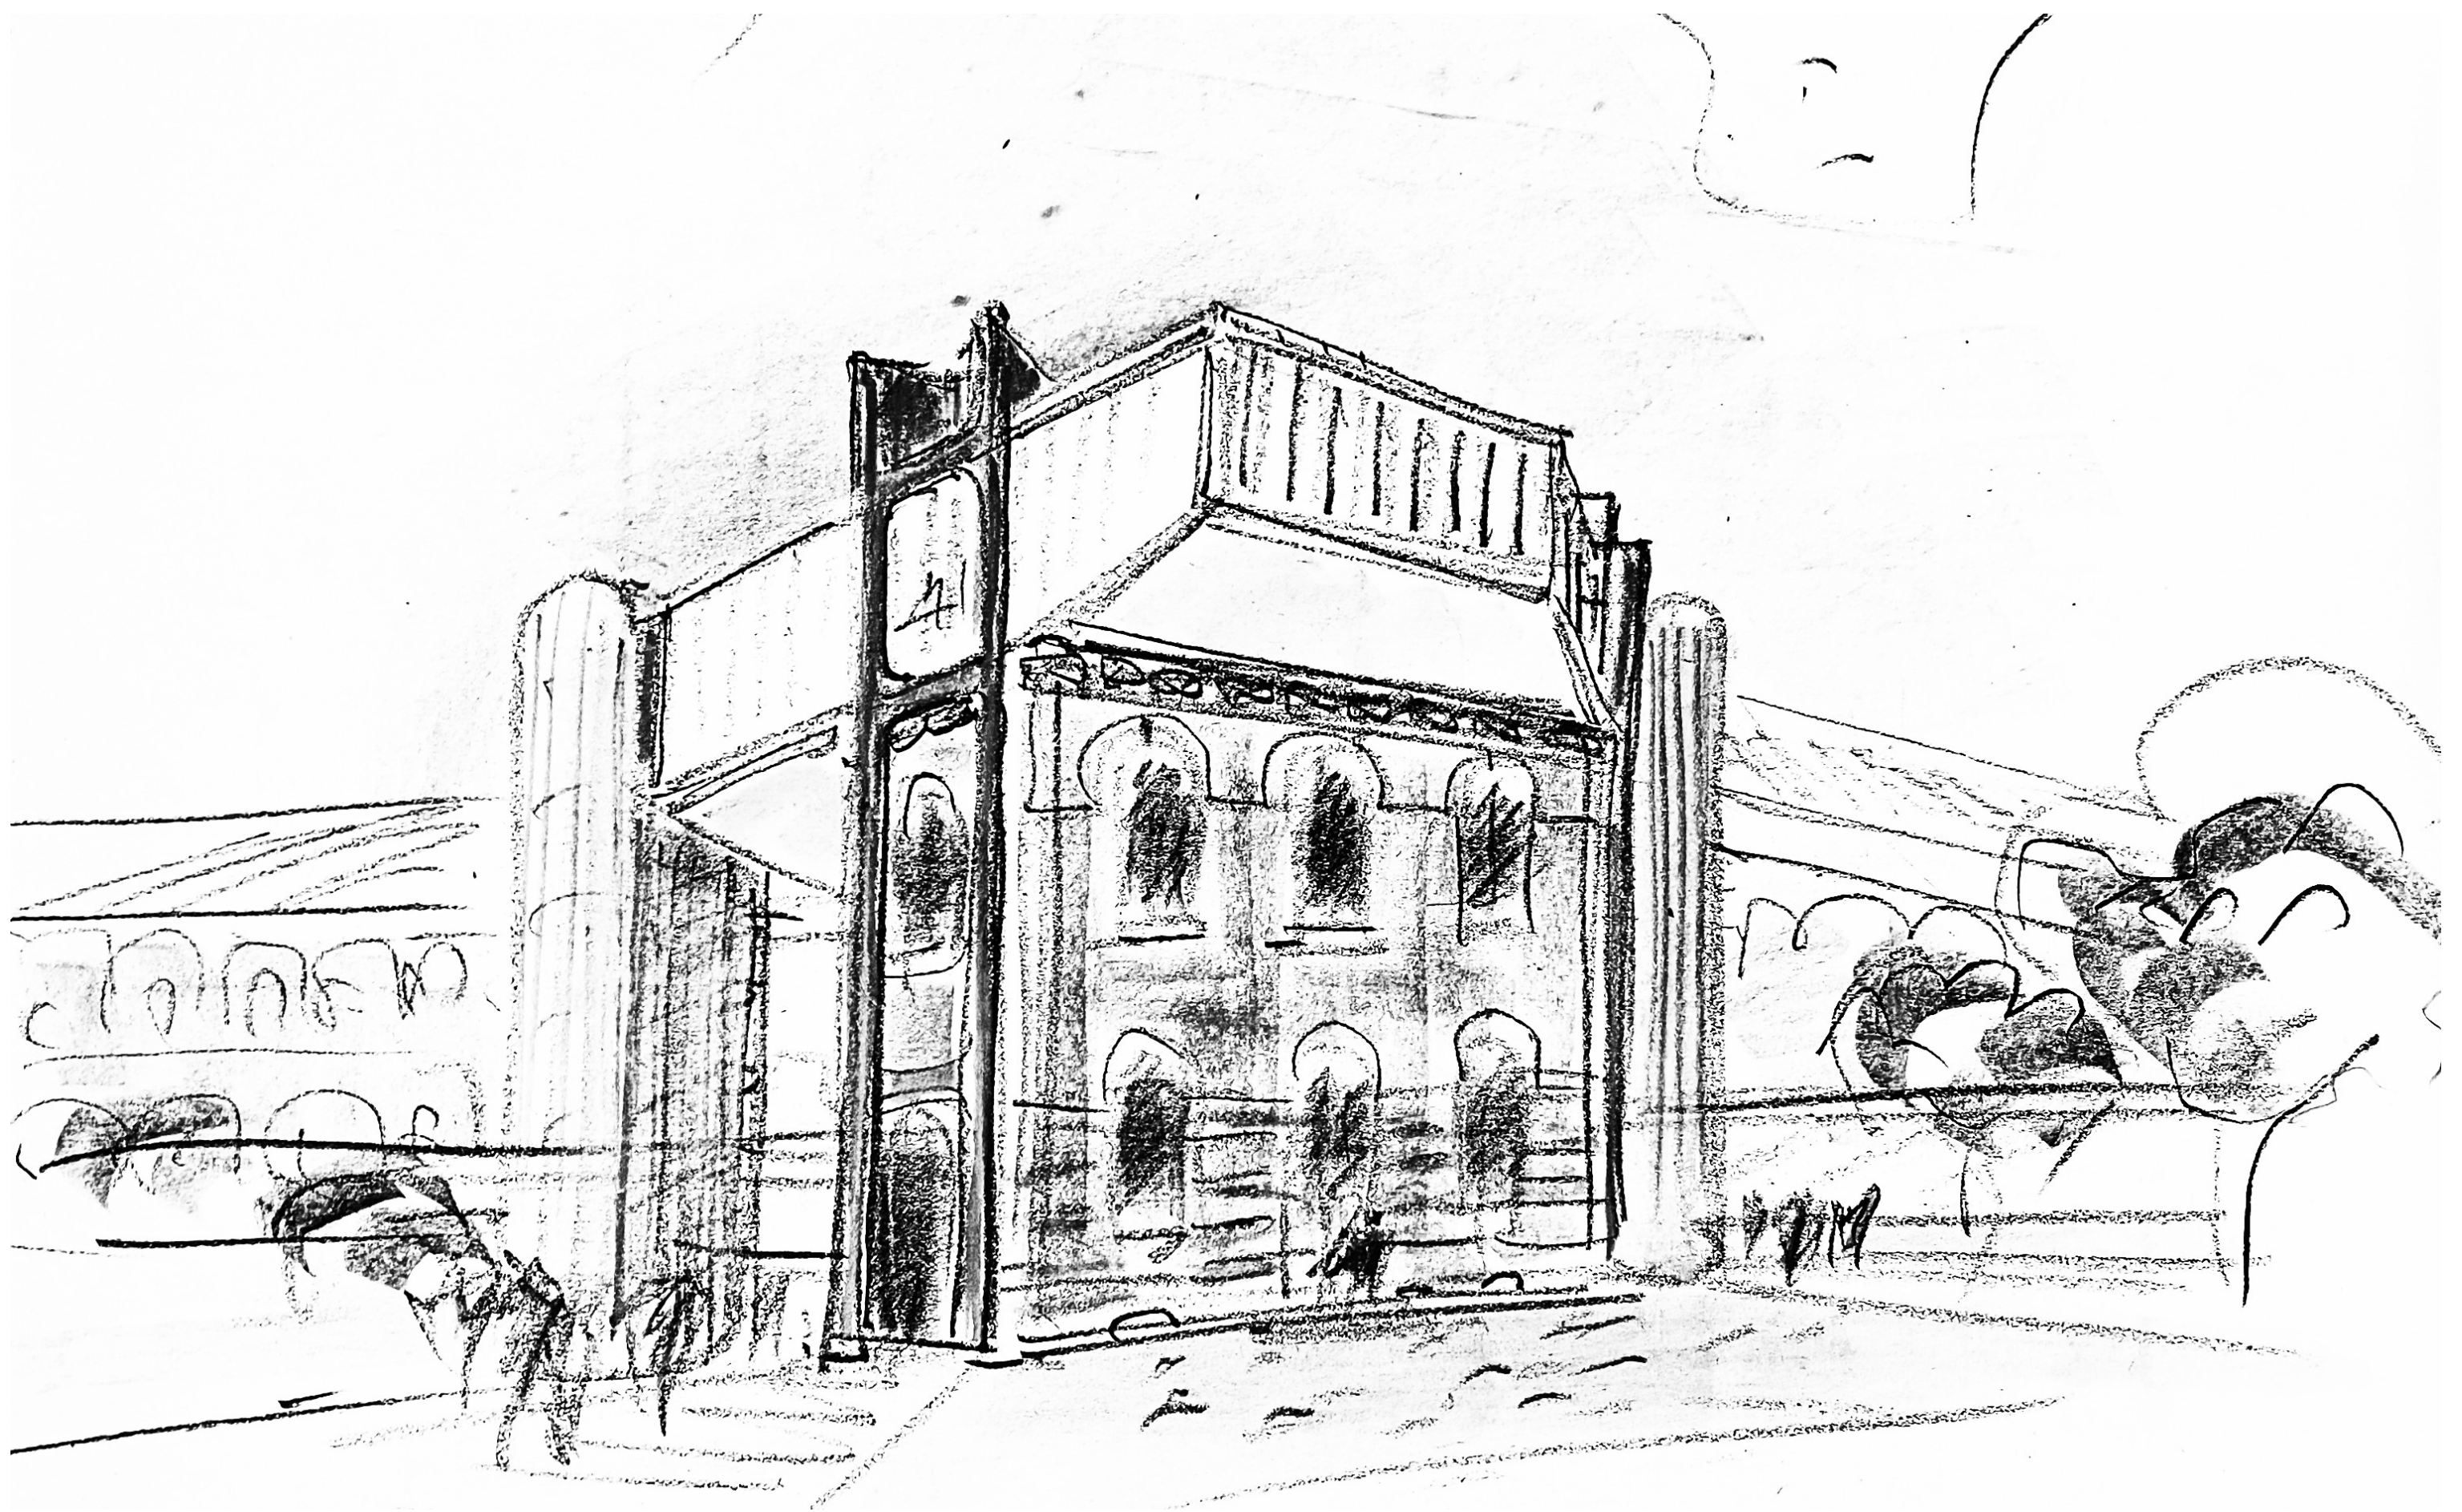

Angelo Mangiarotti: progetto di sovrelevazione delle aule nel campus Città Studi 1983 / Angelo Mangiarotti: project for the superlevation of the classrooms in the Città Studi campus 1983.

Angelo Mangiarotti e l'immaginazione politecnica: opere inedite e ritrovate

Angelo Mangiarotti and the polytechnical imagination: novel and rediscovered works

06.04 – 30.05.2023

Ingresso libero / Free entrance

curatori / curators

Ingrid Paoletti
Matteo Ruta
Maria Pilar Vettori

sezione archivi storici / historical archives section
sezione / section "Posizione dell'Architettura"
sezione lavori studenti / students works' section

Federico Bucci
Yves Ambroset
Claudio Comi

allestimento / setting up

Ma.BaSAPERLab / Saverio Spadafora

gruppo di lavoro / team

Giorgio Castellano, Pietro Augusto Falcinelli,
Guangyao Li, Xiaochun Sheng, Giada Zuan

in collaborazione con / in collaboration with

Archivio Angelo Mangiarotti
Fondazione Angelo Mangiarotti

grazie a / thanks to

AGAPECASA

UniFor