




PARAMETRI URBANISTICI

superficie area = 5900 mq
 superficie coperta = 1750 mq < 1776 mq (SC max)
 superficie permeabile = 4150 mq
 SUL = 2160 mq
 parcheggi (DM 1975) = nr. 11 = 329 mq (compresi spazi di manovra)
 > 225 mq (compresi spazi di manovra)

DATI DIMENSIONALI DELL'EDIFICIO (SUP. NETTE TOTALI)

	CALCOLO SUPERFICI	
	- aule normali	495 mq
	- aule speciali	255 mq
	- locali direzione didattica e segreteria	145 mq
	- attività collettive	320 mq
	auditorium	
	biblioteca	
	mensa e relativi servizi	
	- atrio	75 mq
	- connettivo e servizi igienici	540 mq
	- palestra e relativi spogliatoi e servizi	330 mq
	SUP. NETTA (esclusa palestra)	1830 mq
	SUP. NETTA TOTALE	2160 mq

FASI DI COSTRUZIONE (IN CONSIDERAZIONE DELLA CONTINUITA' DIDATTICA)

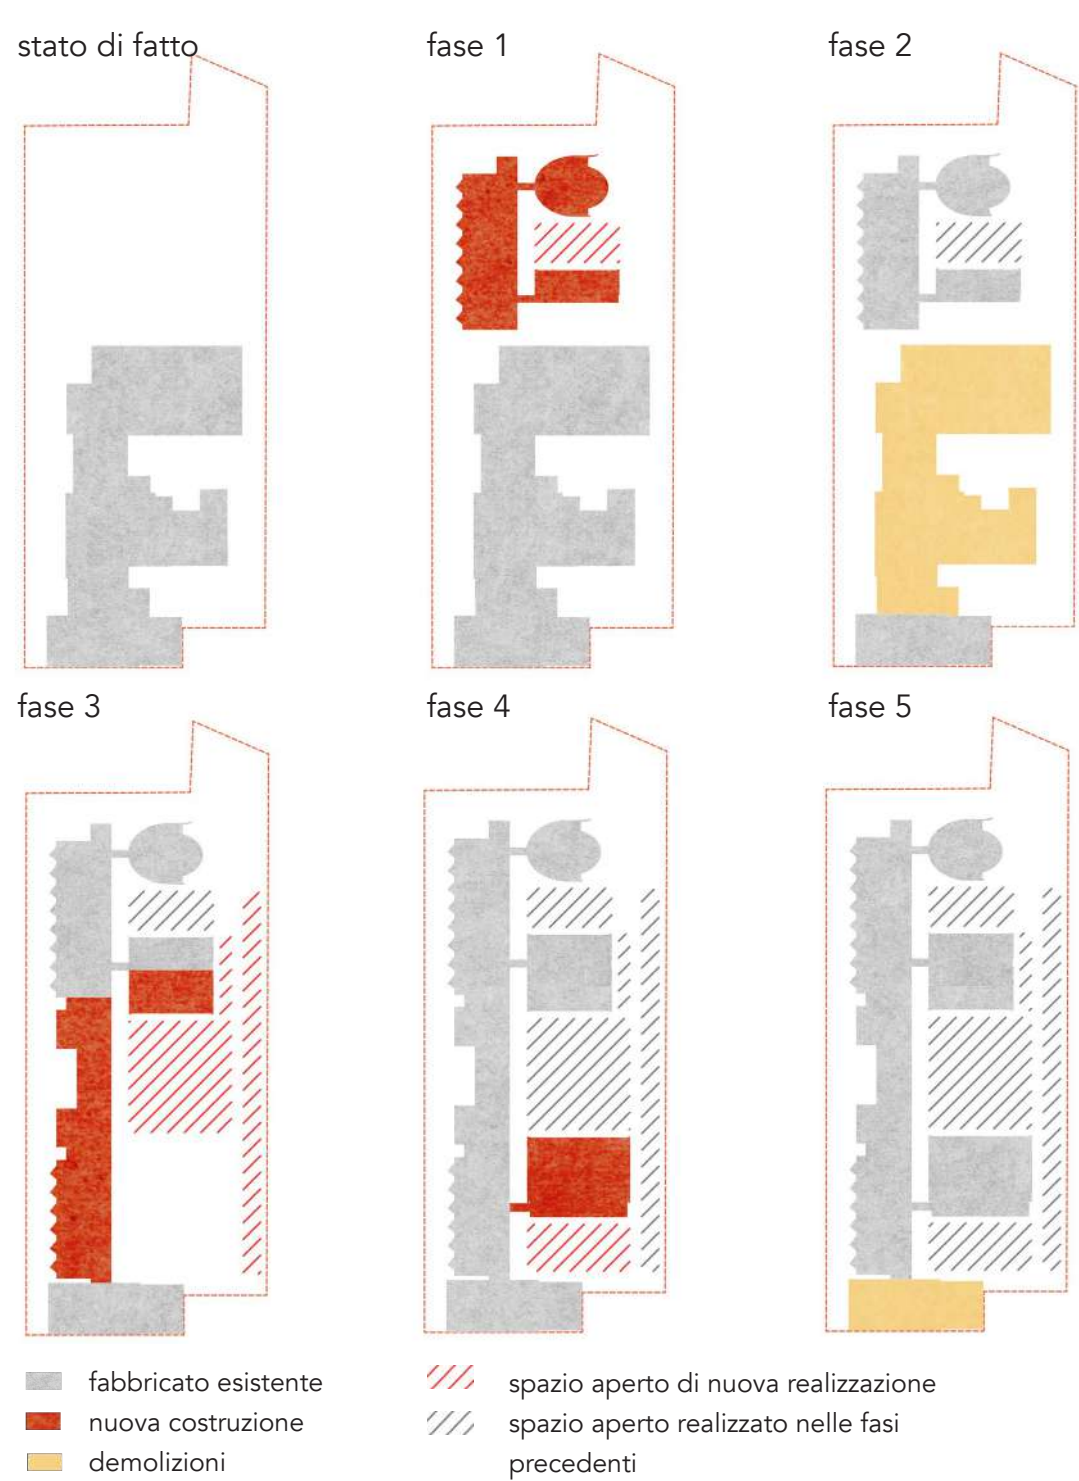

Planimetria generale stato di progetto
scala 1:500

