



## Piante e Alzati Edificio Scuola Secondaria

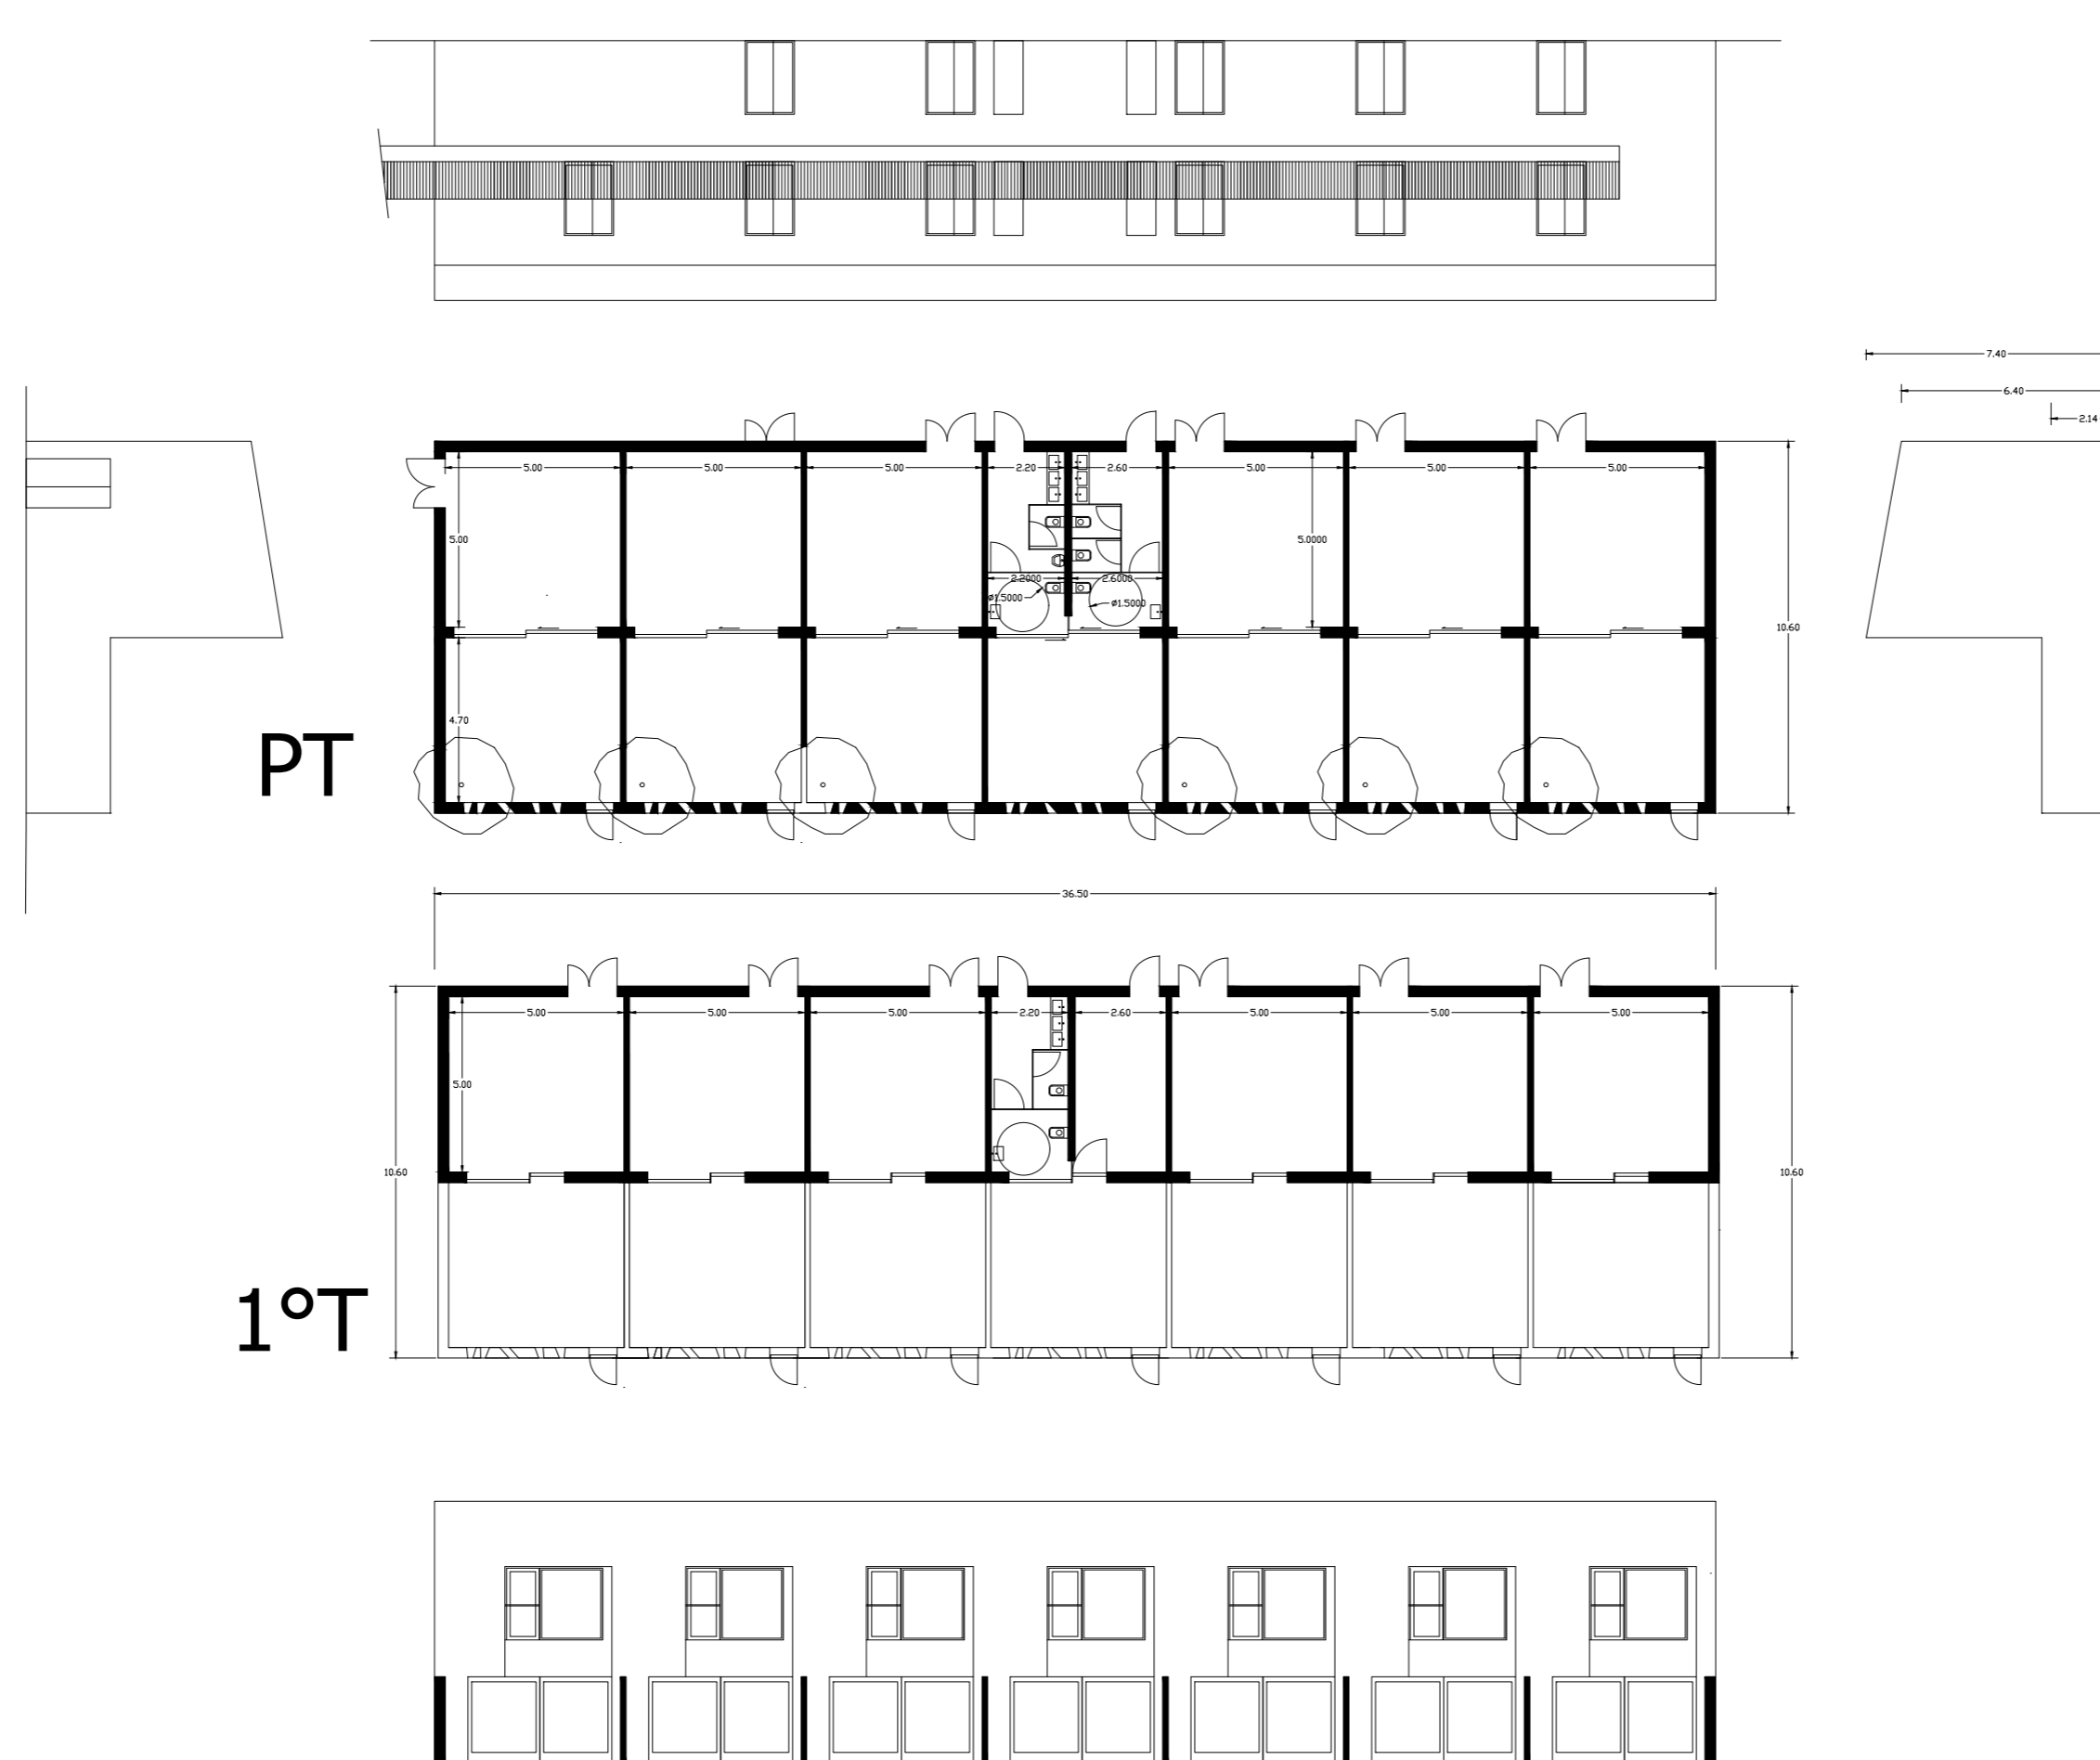

## Piante e Alzati Edificio Scuola Primaria

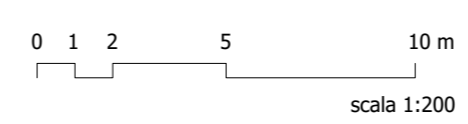