



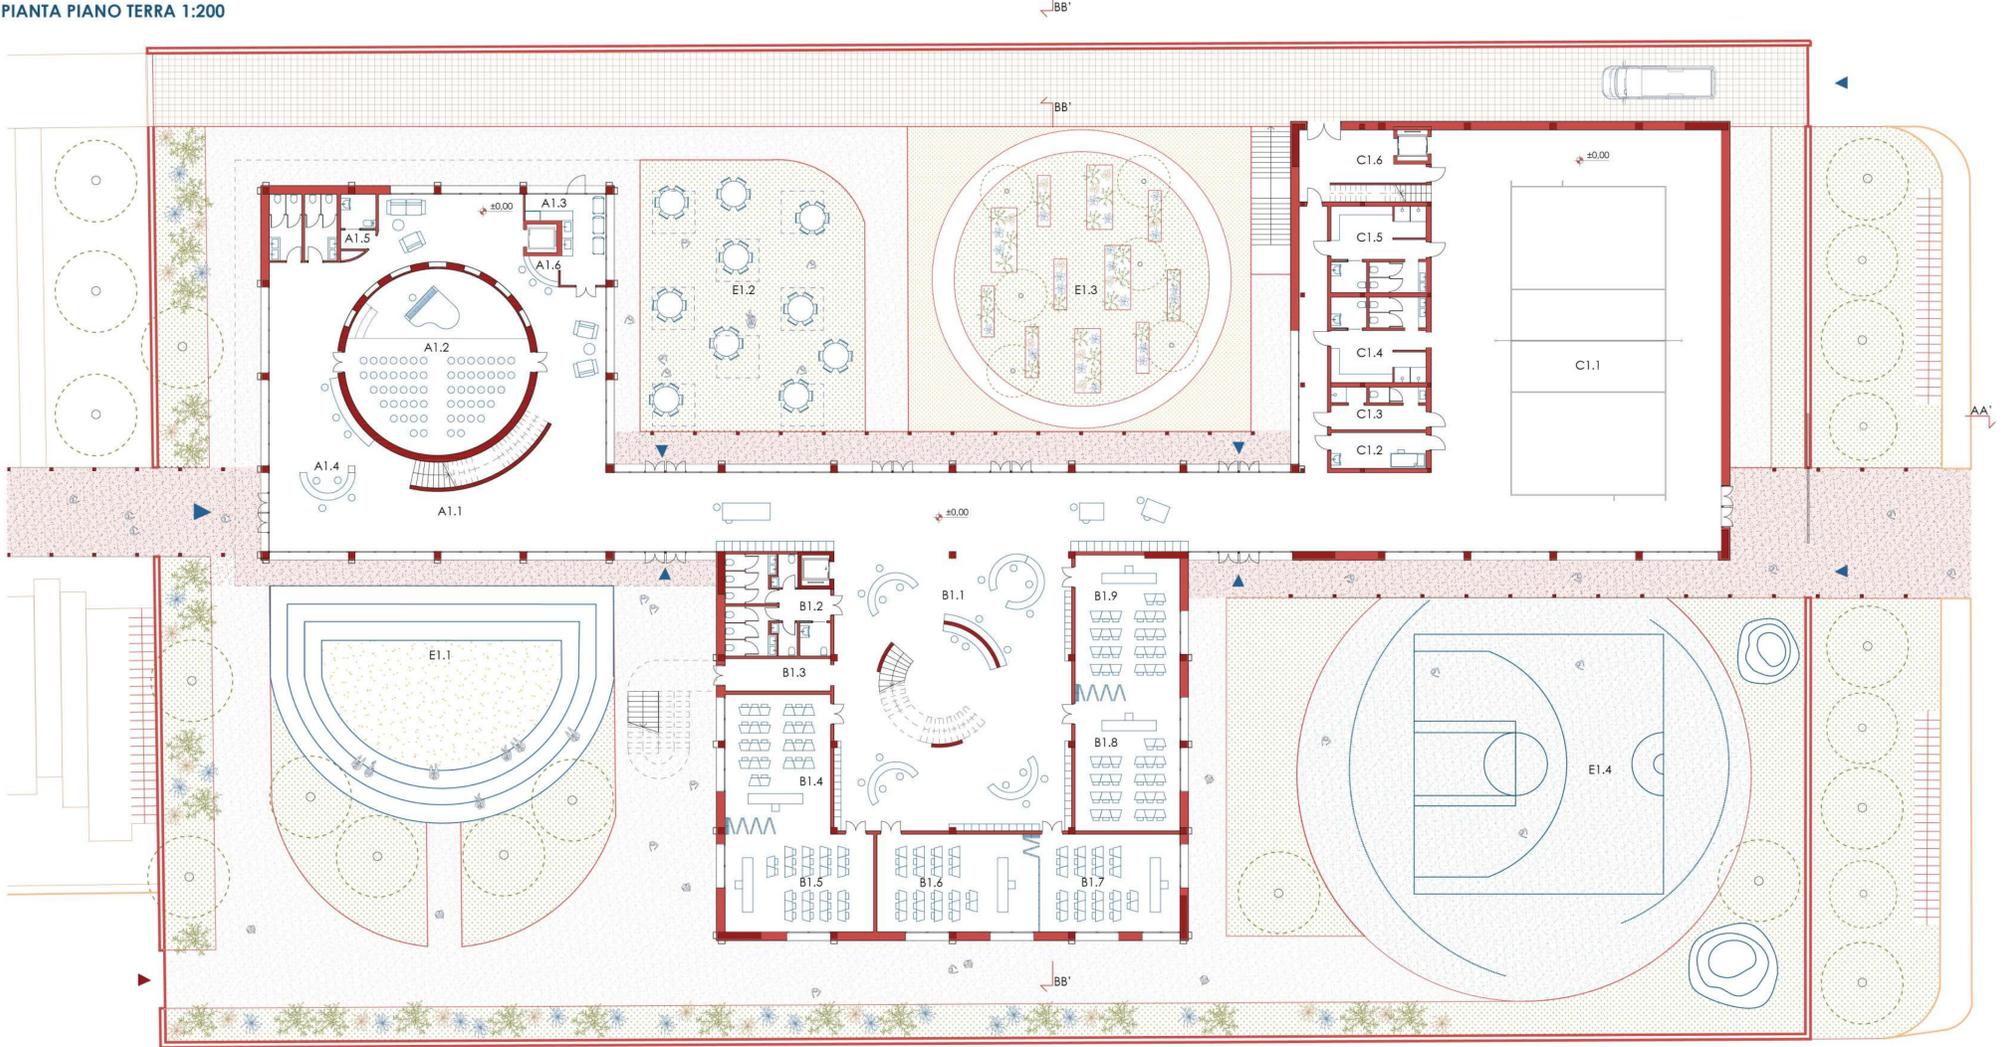

PIANTA PIANO TERRA 1:200



CONCEPT VOLUMETRICO

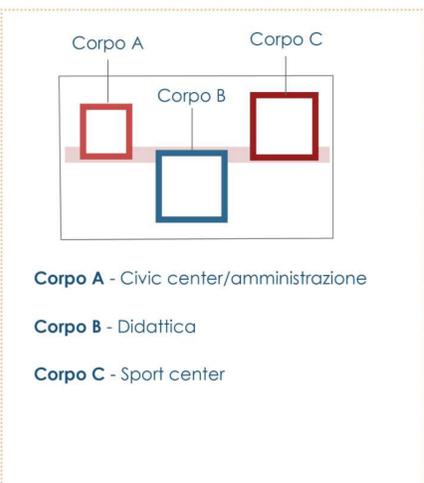

Corpo A - Civic center/amministrazione

- A1.1 Atrio agorà / Mensa - 272 mq
- A1.2 Auditorium / Laboratorio musica - 100 mq
- A1.3 Locale sporzionamento pasti - 18 mq
- A1.4 Bidelleria / Info point
- A1.5 Servizi igienici - 24 mq
- A1.6 Caffetteria - 6 mq

Corpo B - Didattica

- B1.1 Attività integrative e parascolastiche incluso spazio connettivo - 373 mq
- B1.2 Servizi igienici - 33 mq
- B1.3 Deposito - 12 mq
- B1.4-5-6-7-8-9 Attività normali per didattica frontale con possibilità di interazione tra più classi (interciclo) - 303 mq


Corpo C - Sport center

- C1.1 Palestra tipo A2 - 460 mq
- C1.2 Infermeria / sala visita medica - 12 mq
- C1.3 Spogliatoio professori - 14 mq
- C1.4/5 Spogliatoi - 52 mq
- C1.6 Deposito palestra - 23 mq

Aree esterne

- E1.1 Anfiteatro all'aperto - 255 mq
- E1.2 Spazio conviviale all'aperto annesso all'area mensa - 255 mq
- E1.3 Area esterna per orfi didattici e attività di connessione con la natura - 357 mq
- E1.4 Campo di minibasket con annessa area sportiva all'aperto - 762 mq

PIANTA PIANO INTERRATO 1:200

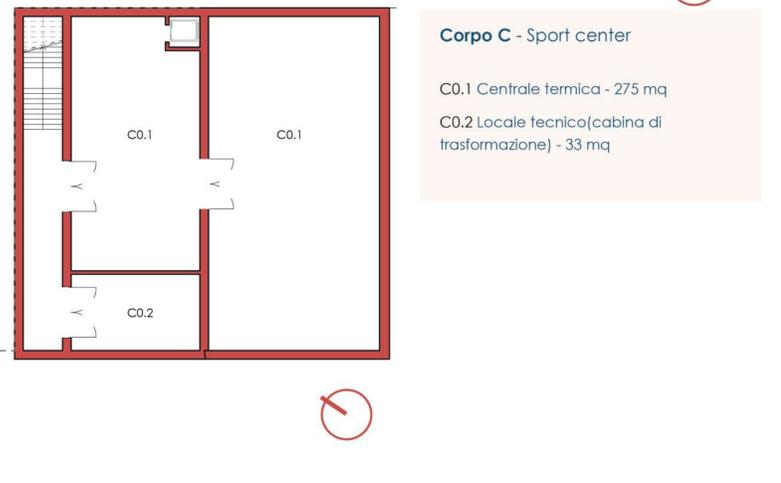

PIANTA PIANO PRIMO 1:200

