



PROSPETTIVA LATO NORD

PROSPETTIVA INTERNA

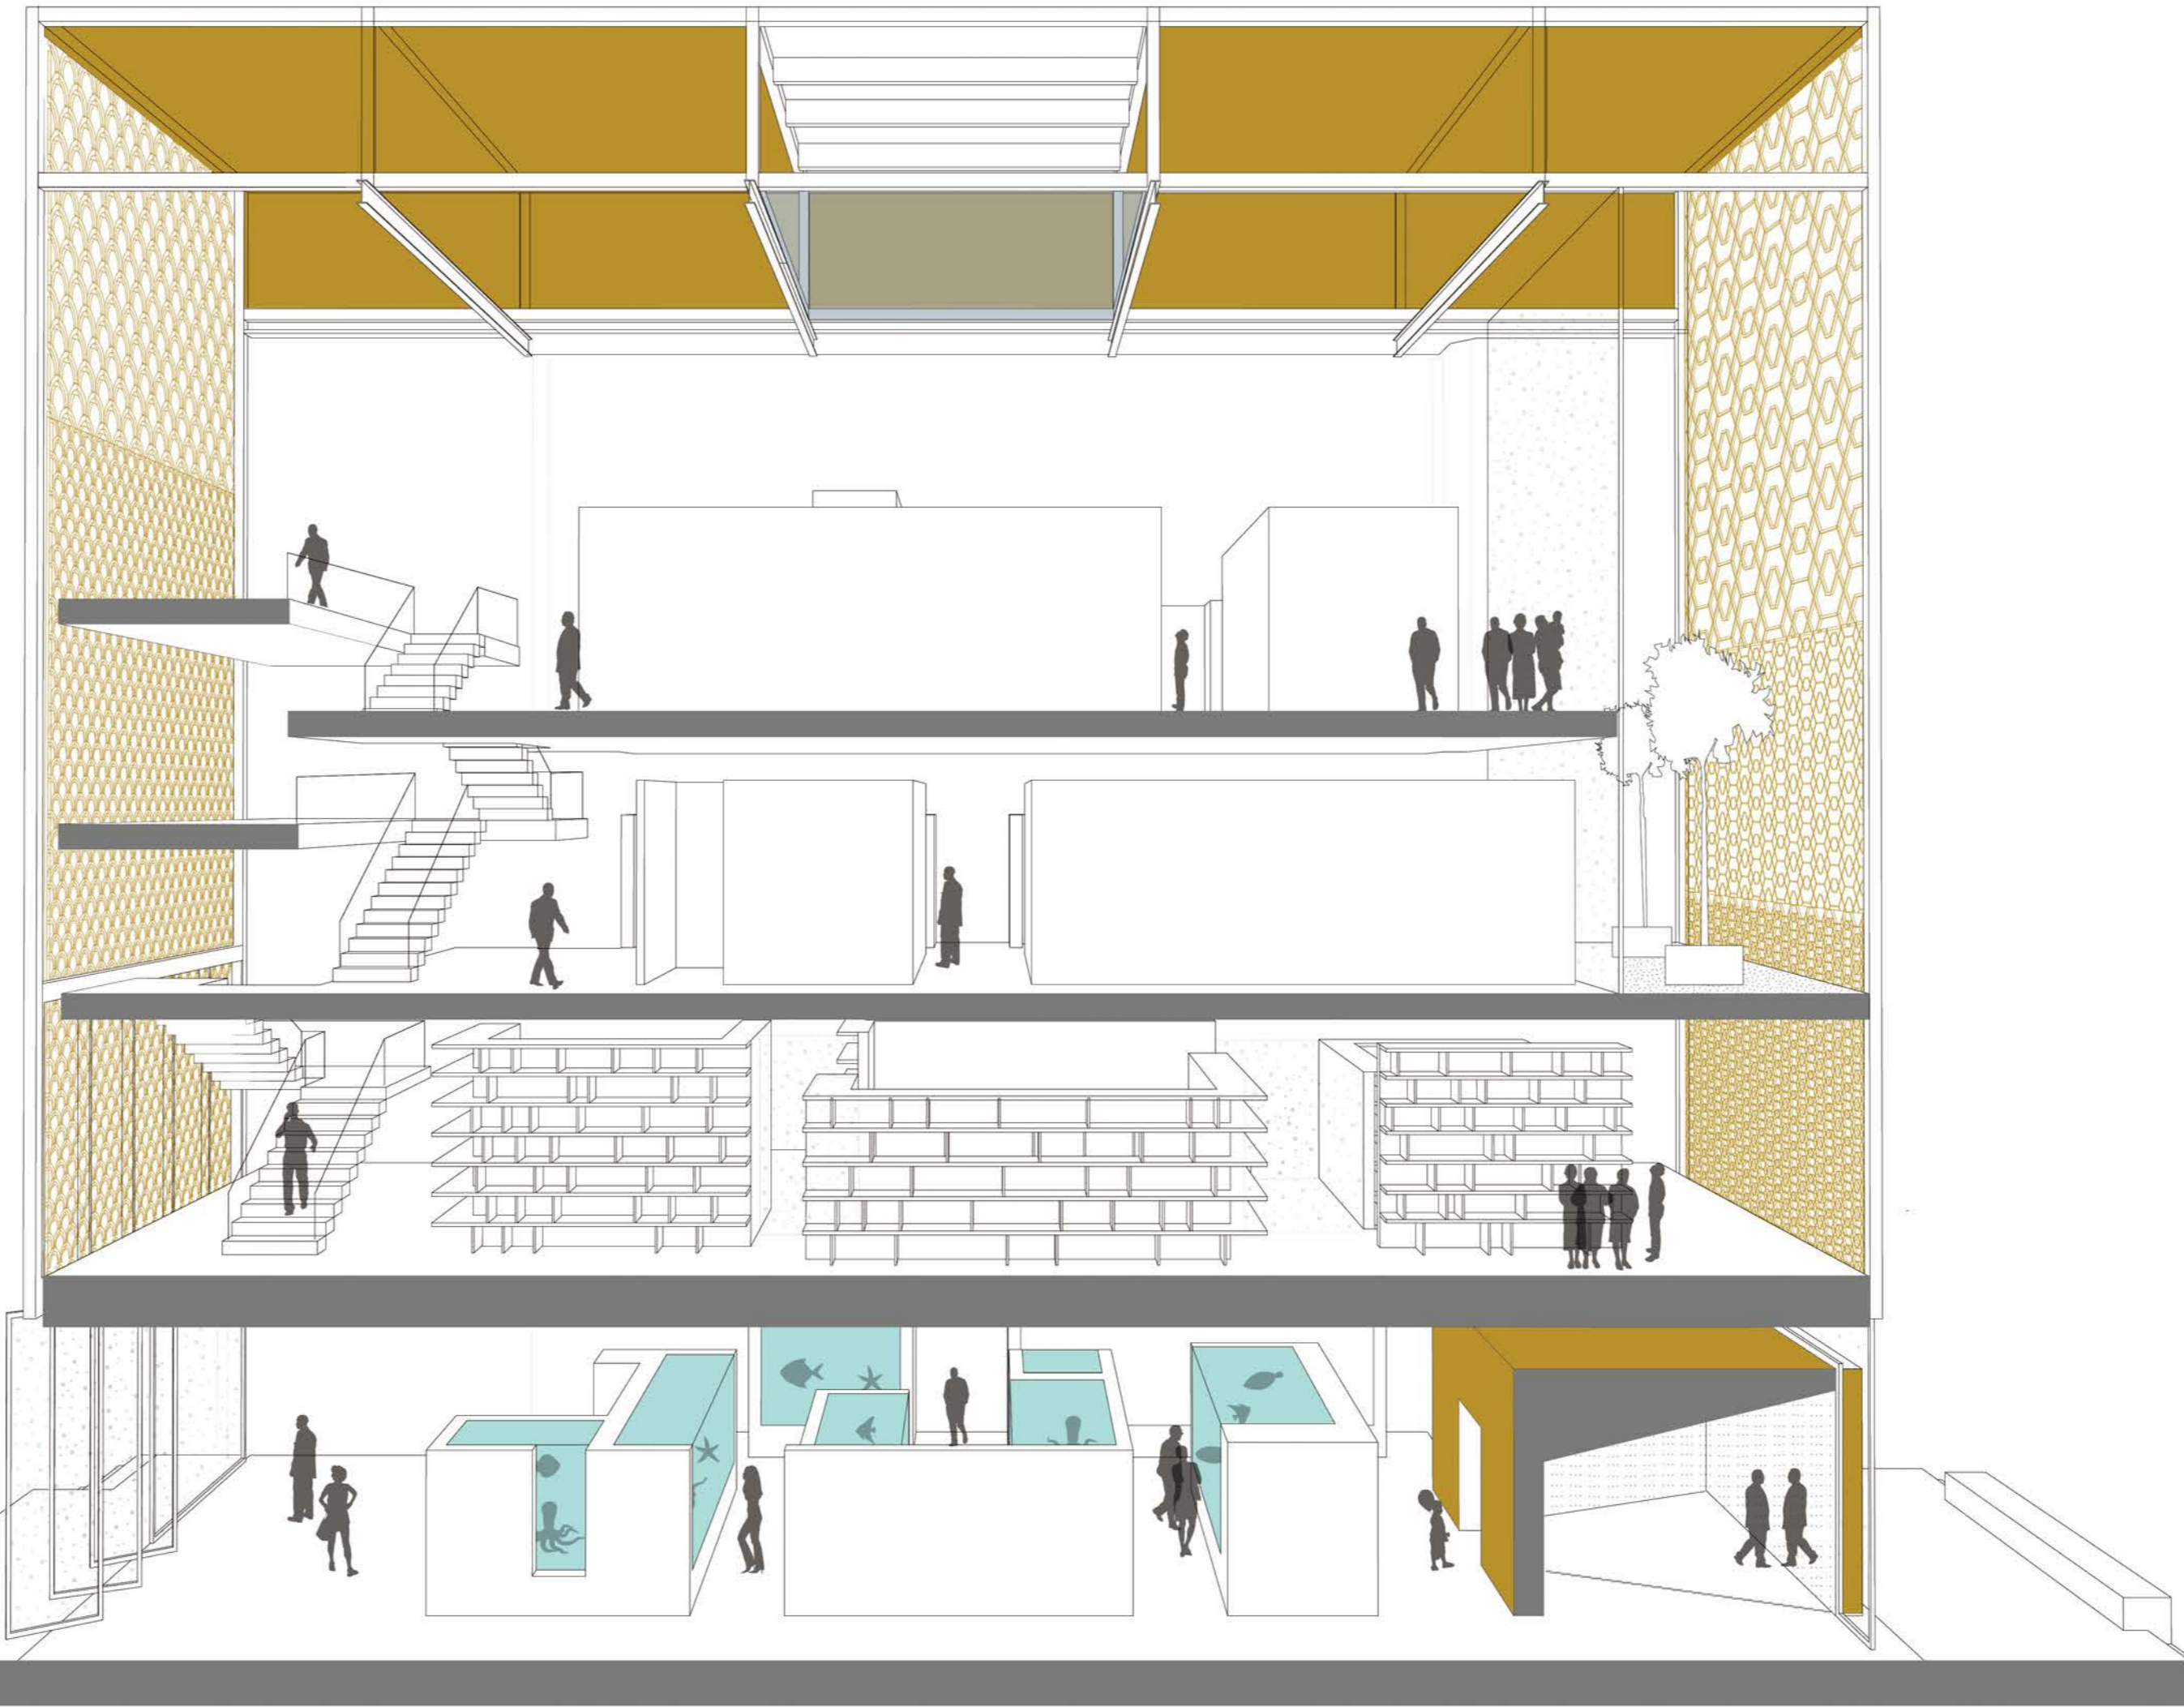

ESPLOSO ASSONOMETRICO

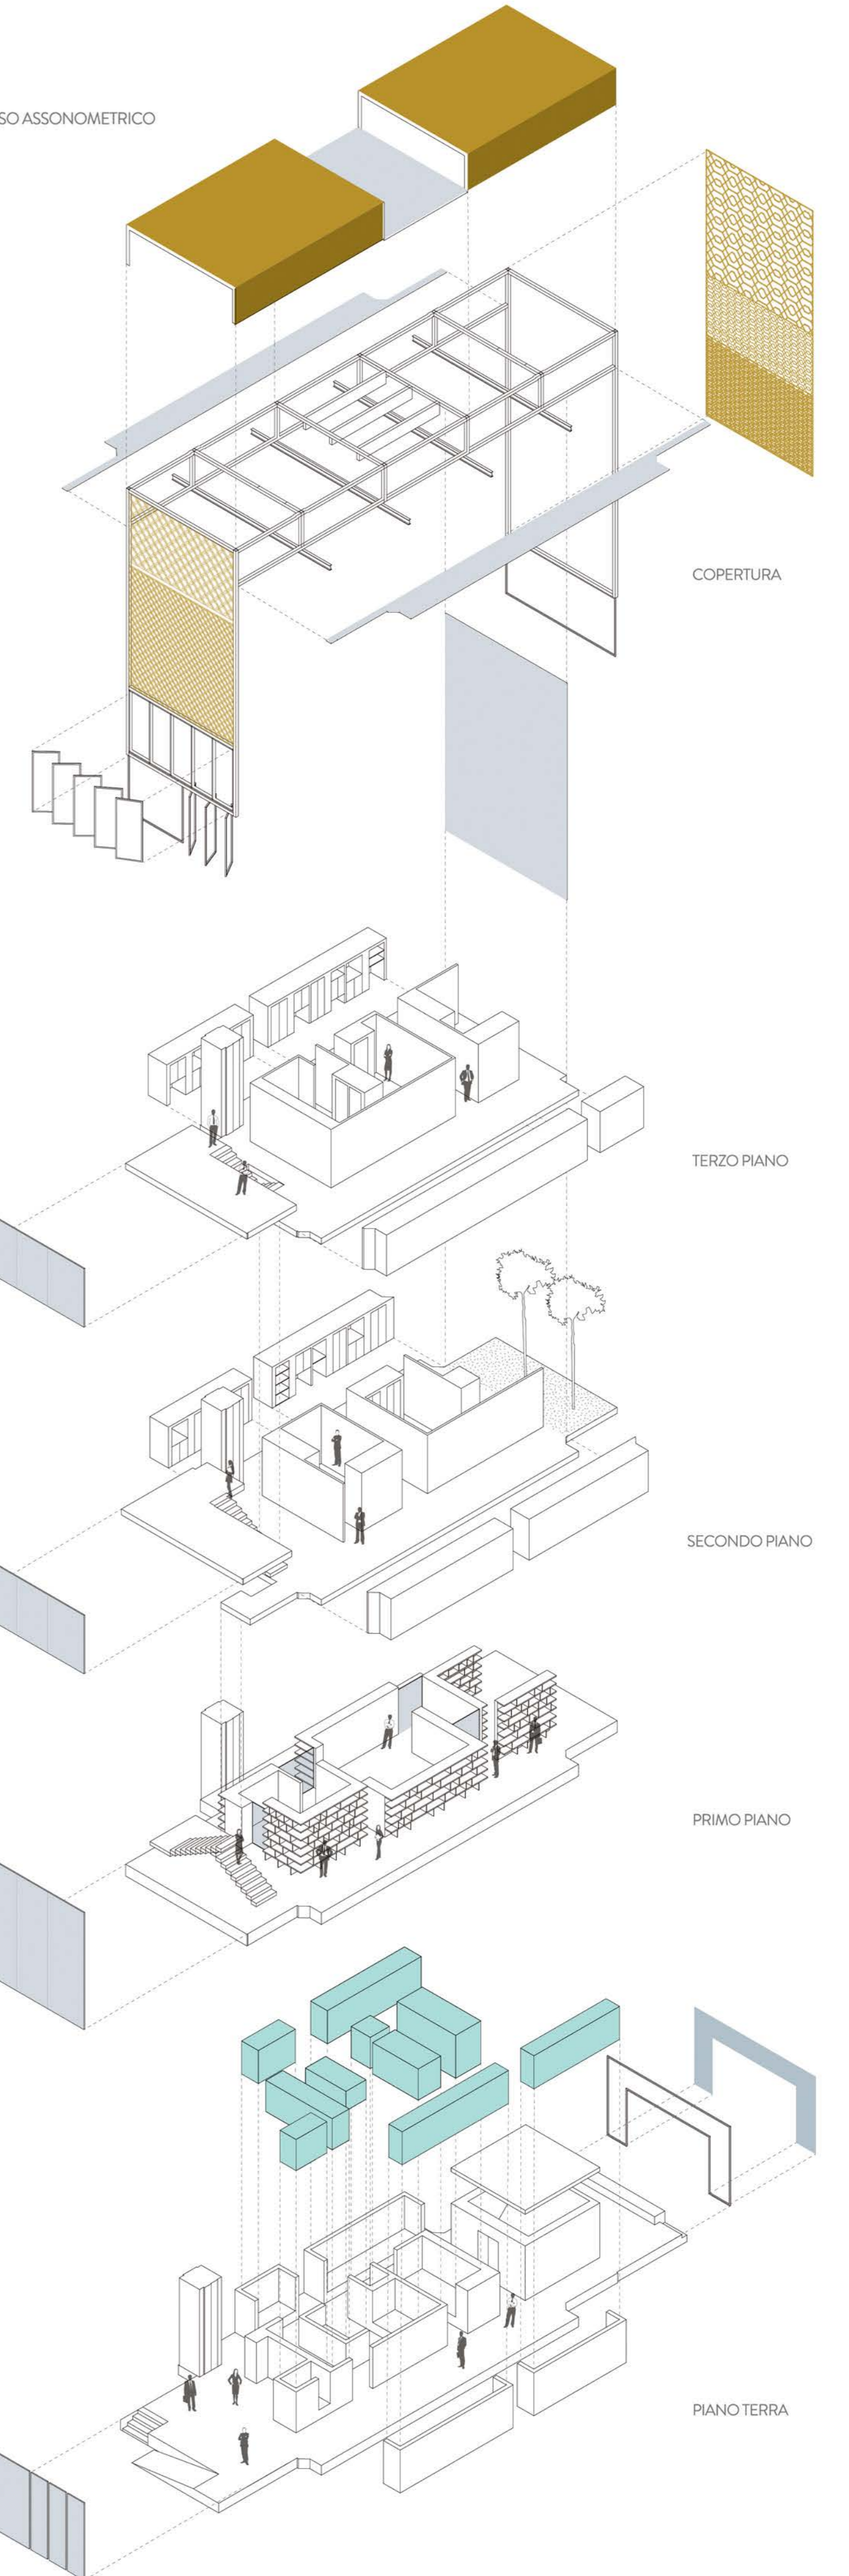


COPERTURA

TERZO PIANO

SECONDO PIANO

PRIMO PIANO

PIANO TERRA

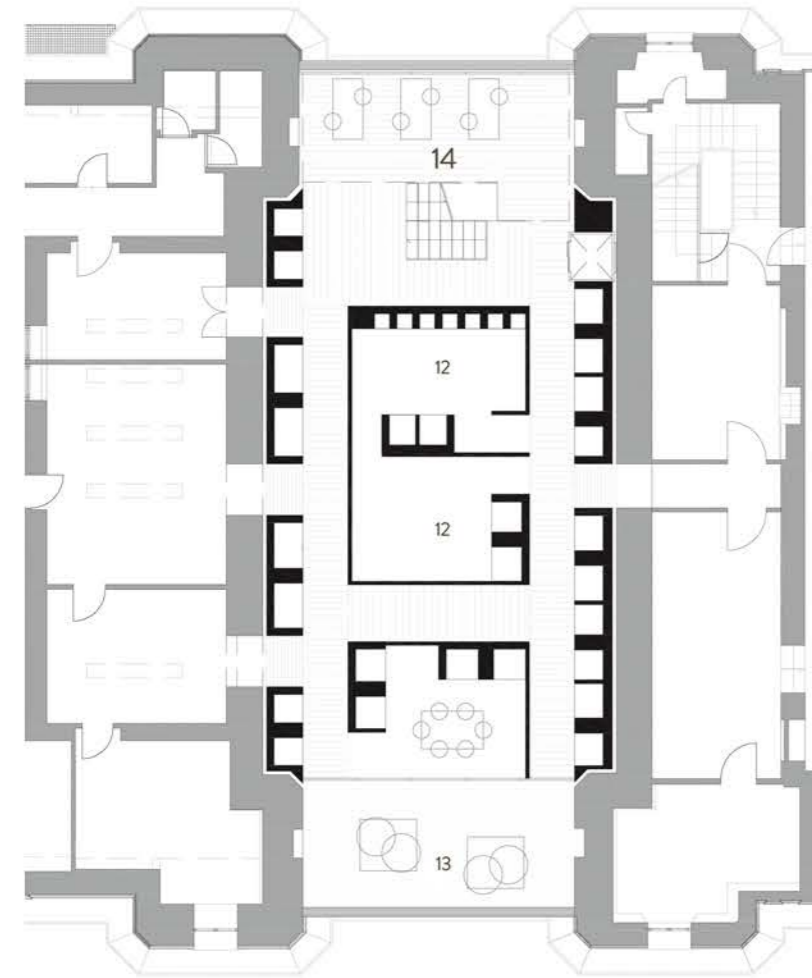



PIANTA PIANO TERZO (+13.50) 1:200
PIANTA PIANO SECONDO (+9.70) 1:200
12 Laboratorio Multifunzione
13 Giardino D'inverno
14 Postazioni Per Ricercatori



PIANTA PIANO PRIMO (+5.90) 1:200
8 Collegamento Verticale
9 Laboratorio Open Space Umido
10 Biblioteca
11 Spazio Consultazione

Un volume architettonico. Piccolo, contenuto, limitato. Ma che si conquista una sua autonomia di forma. E così ristabilisce rapporti e gerarchie: con gli edifici storici che lo abbracciano, con il paesaggio che fronteggia e con la città che fa da sfondo. Operazione architettonica che vuole disvelare, che genera nuovi racconti in un percorso funzionale che, nella sua stessa essenza, è ambiguo: mostrare il sommerso in un ambiente confinato. Le facciate sono sdoppiate, contengono servizi e diventano schermo urbano reiterato, non banale, stimolante. Una pelle ibrida a rivestire i 3 lati esterni – compreso la copertura – all'interno una complessità che connota gli spazi e li arricchisce di possibili usi alternativi.

PROSPETTIVA LATO SUD

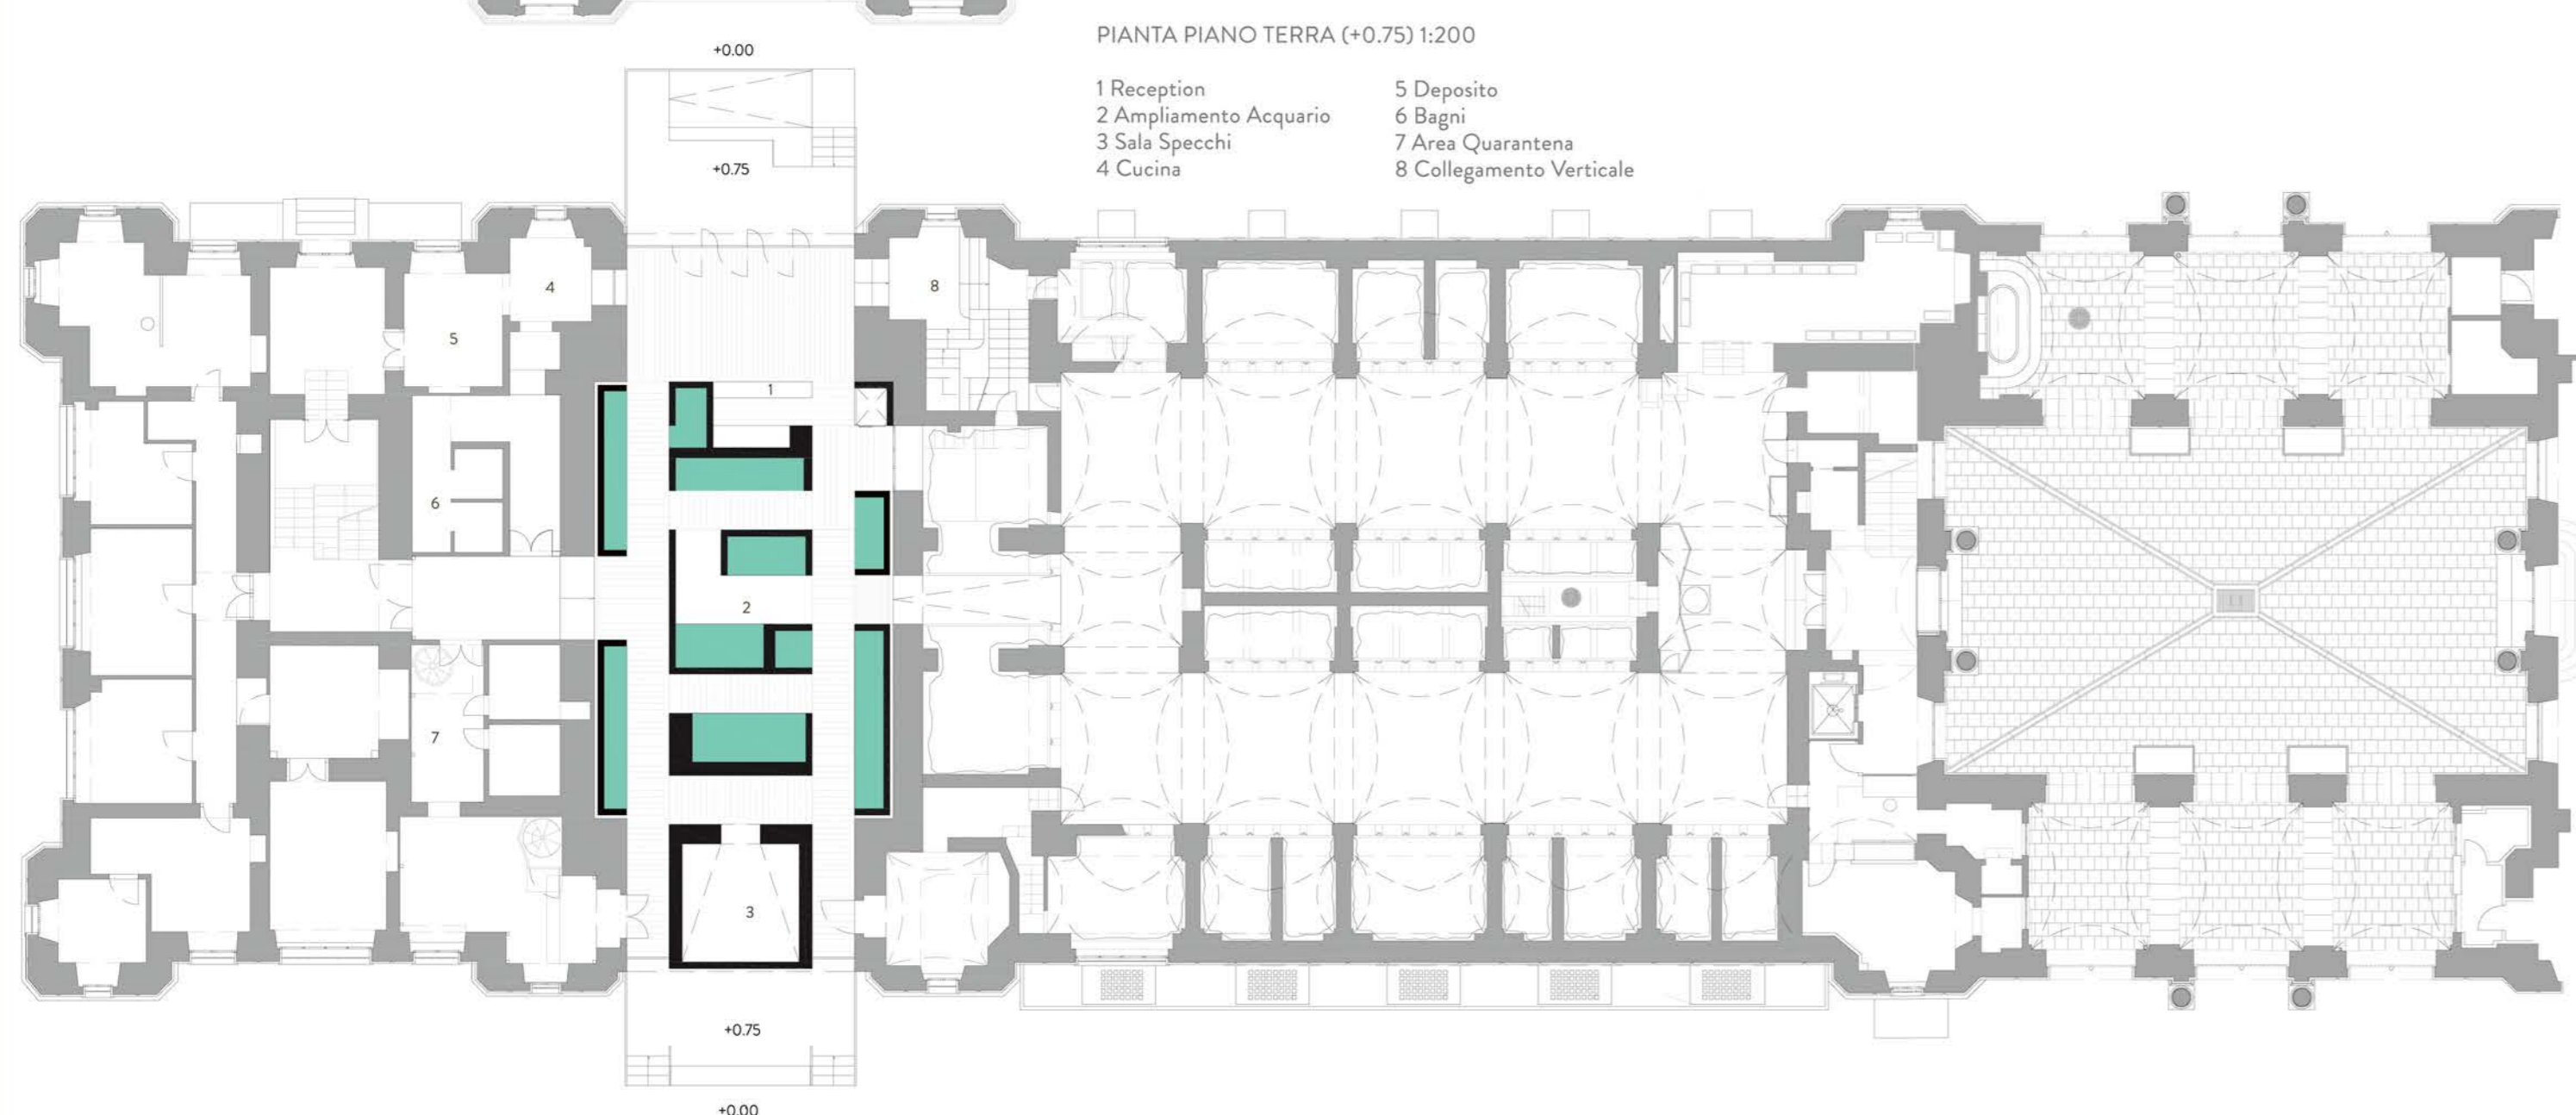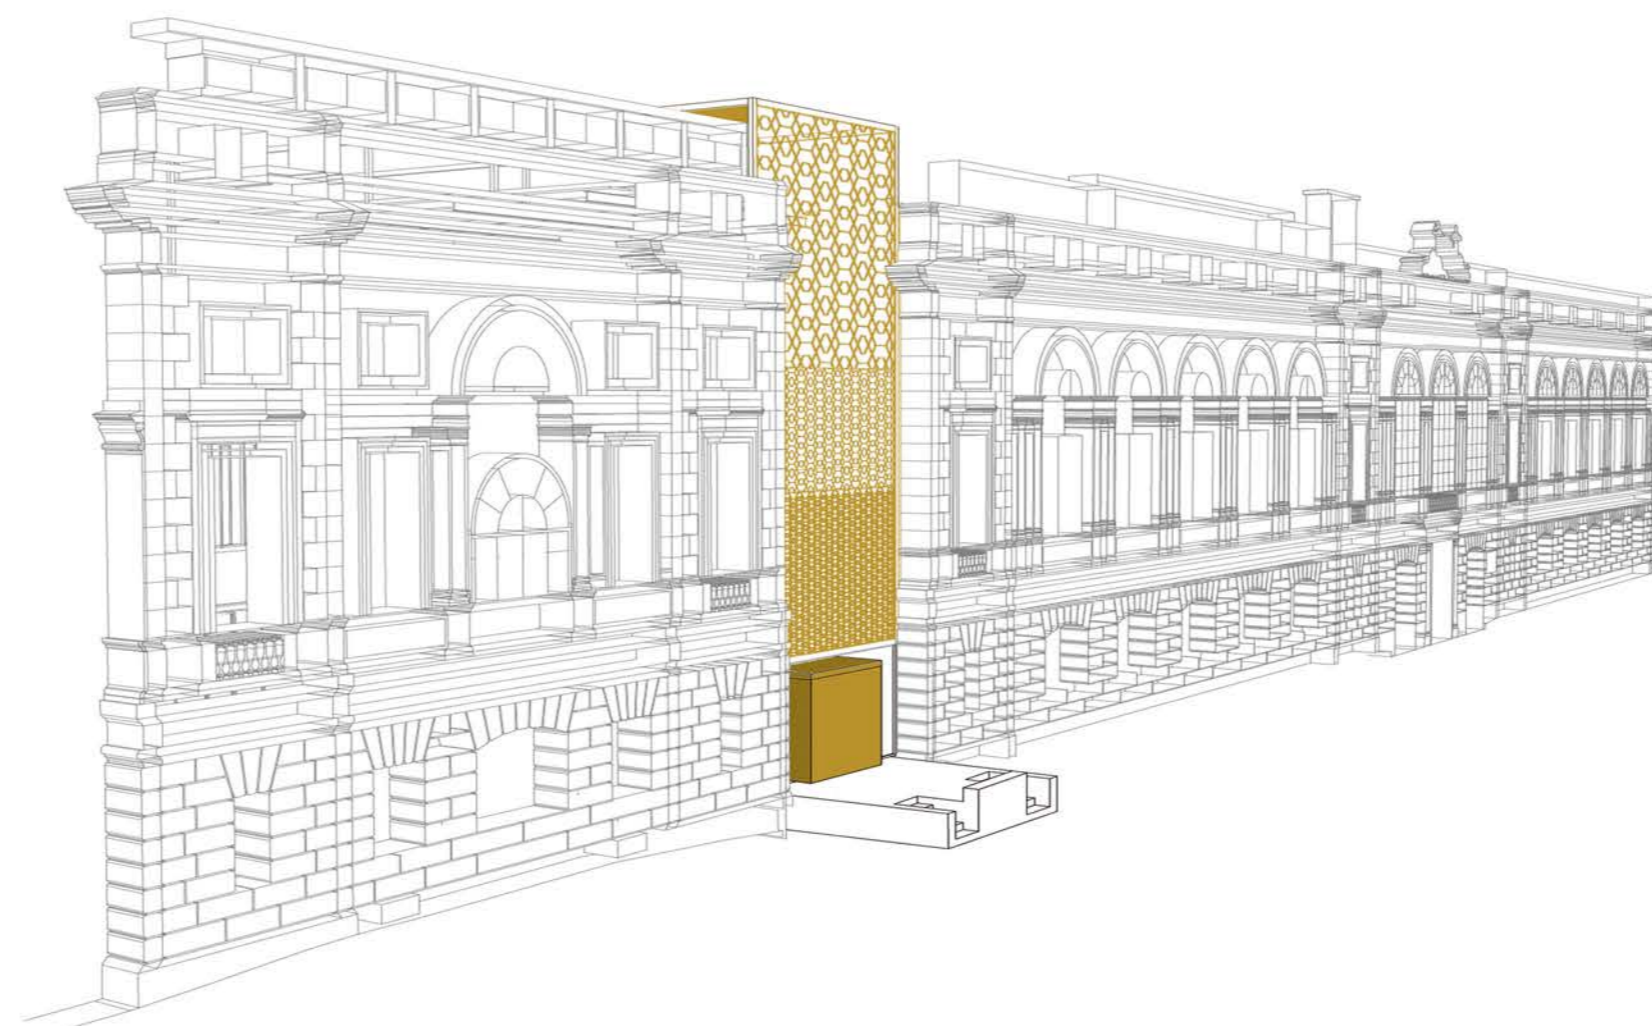

PIANTA PIANO TERRA (+0.75) 1:200
1 Reception
2 Ampliamento Acquario
3 Sala Specchi
4 Cucina
5 Deposito
6 Bagni
7 Area Quarantena
8 Collegamento Verticale