



PIANTA PIANO TERRA (+0.00 m)

1: 250

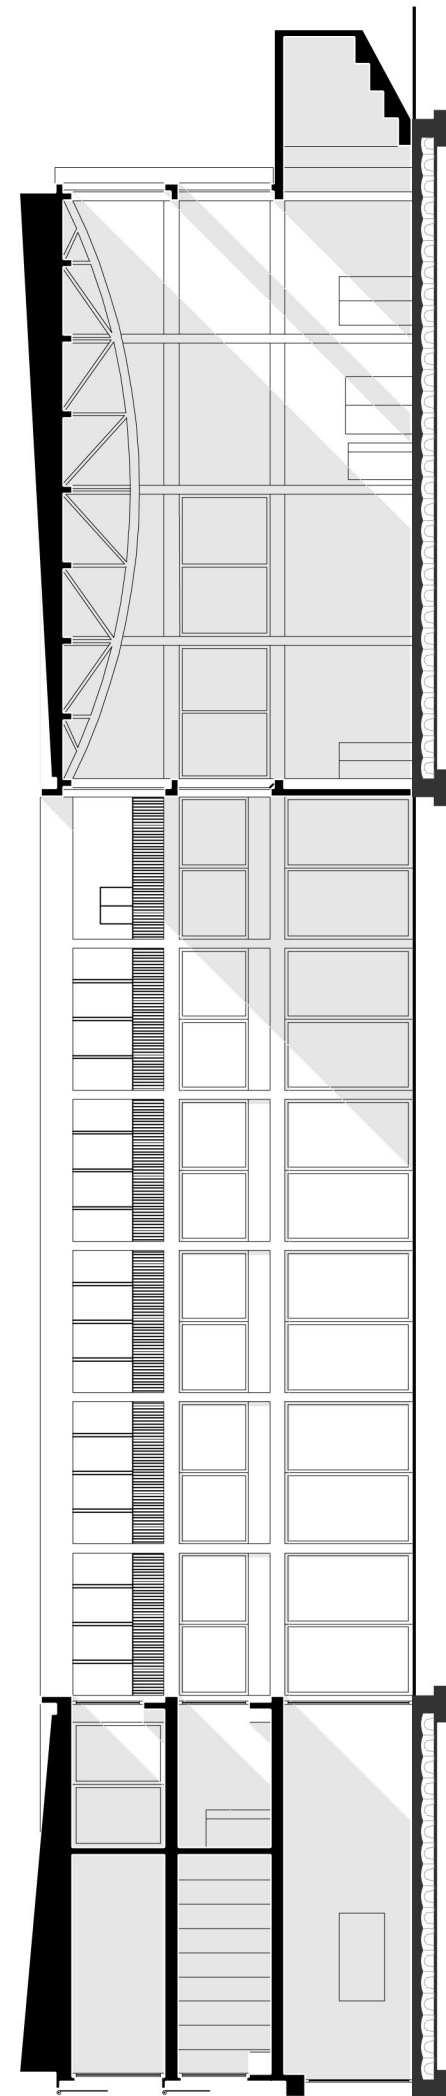

SEZIONE A - A

1: 250

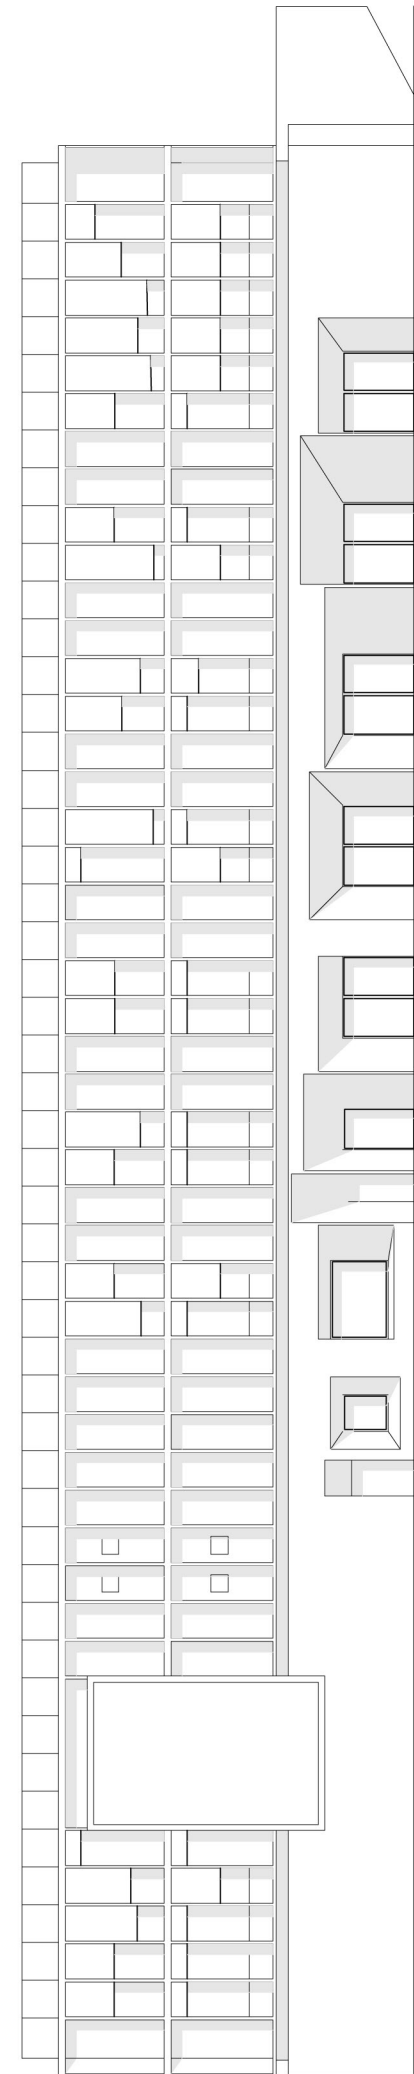

PROSPETTO NORD - OVEST

1: 250