



Piante e Alzati Edificio Servizi Comuni

0 1 2 5 10 m
 scala 1:200

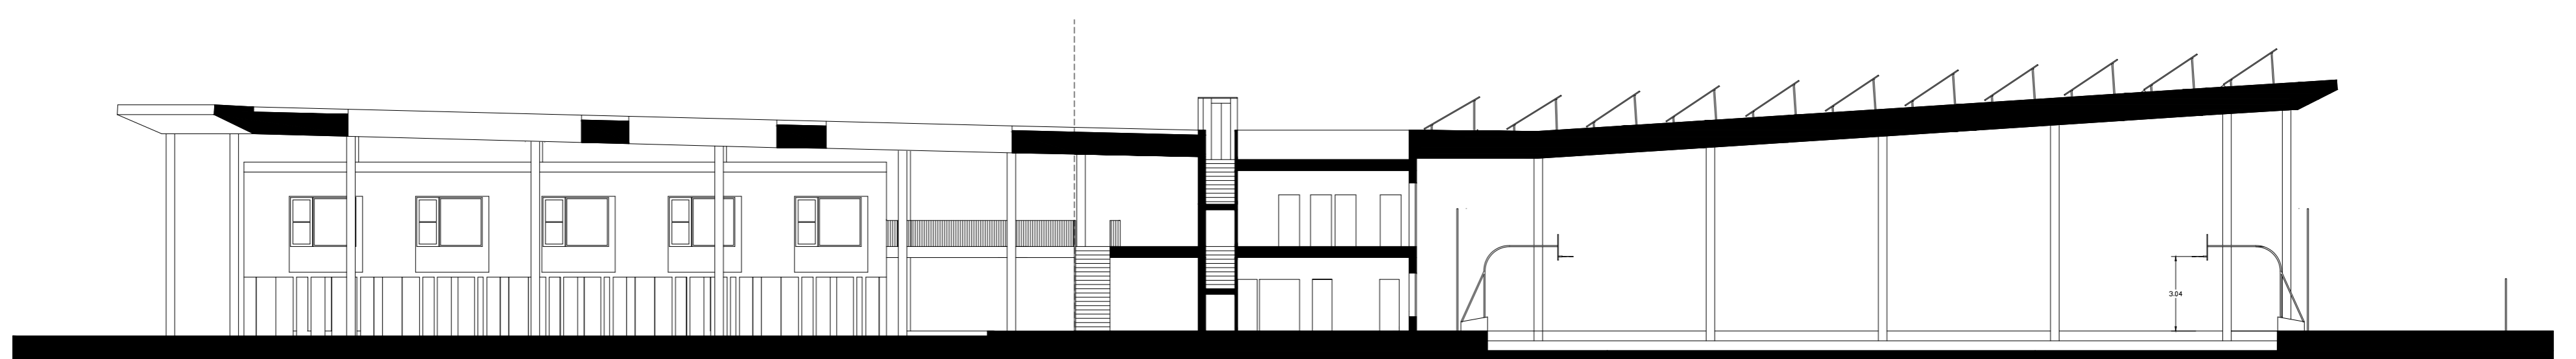

Sezione A-A

0 1 2 5 10 m
 scala 1:200

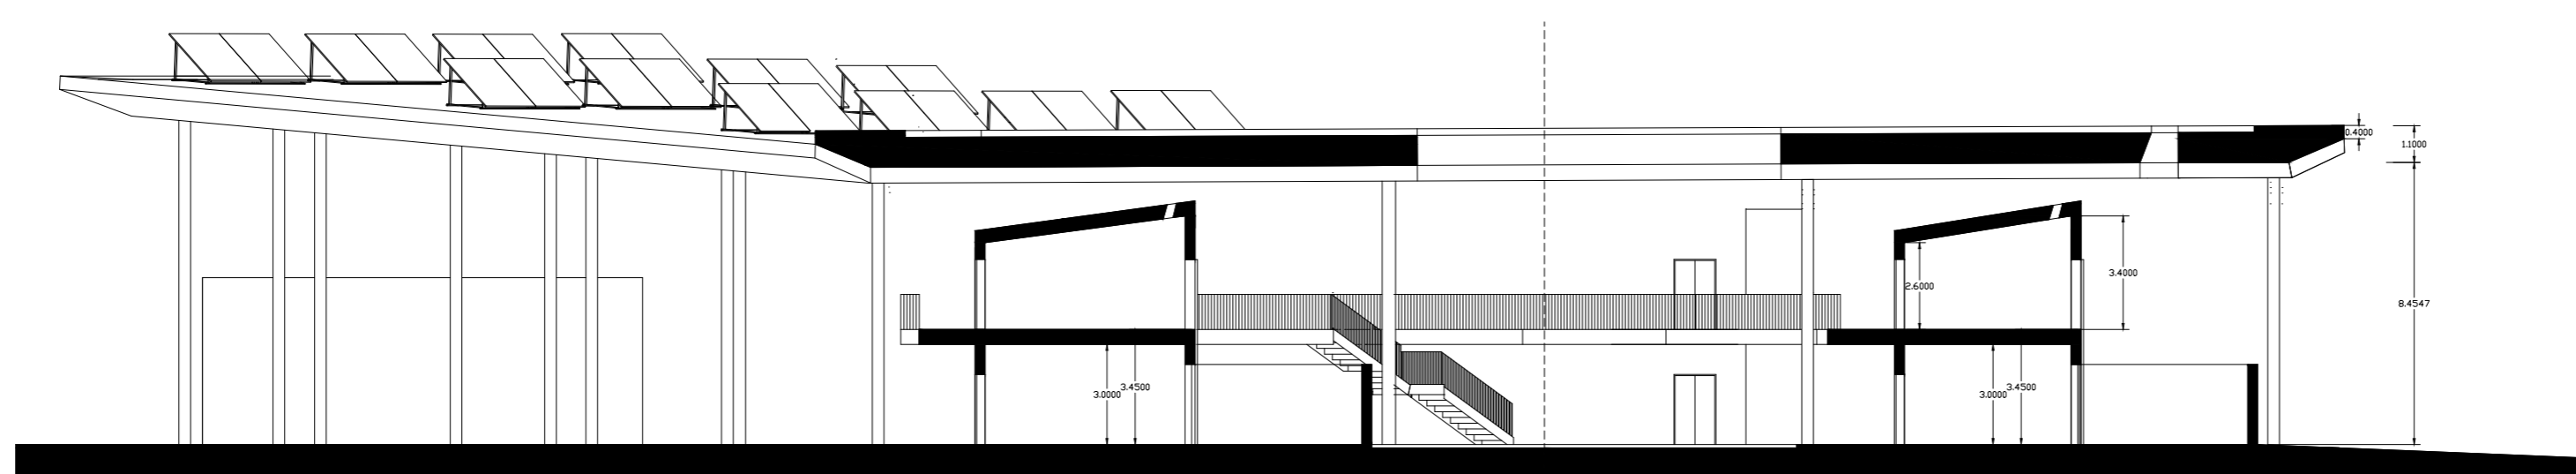

Sezione B-B

0 1 2 5 10 m
 scala 1:200