


Nuovo ingresso e piazza-belvedere tra l'antica via Puteolana, via Cuma a Fuorigrotta e il profilo del cratere di Agnano

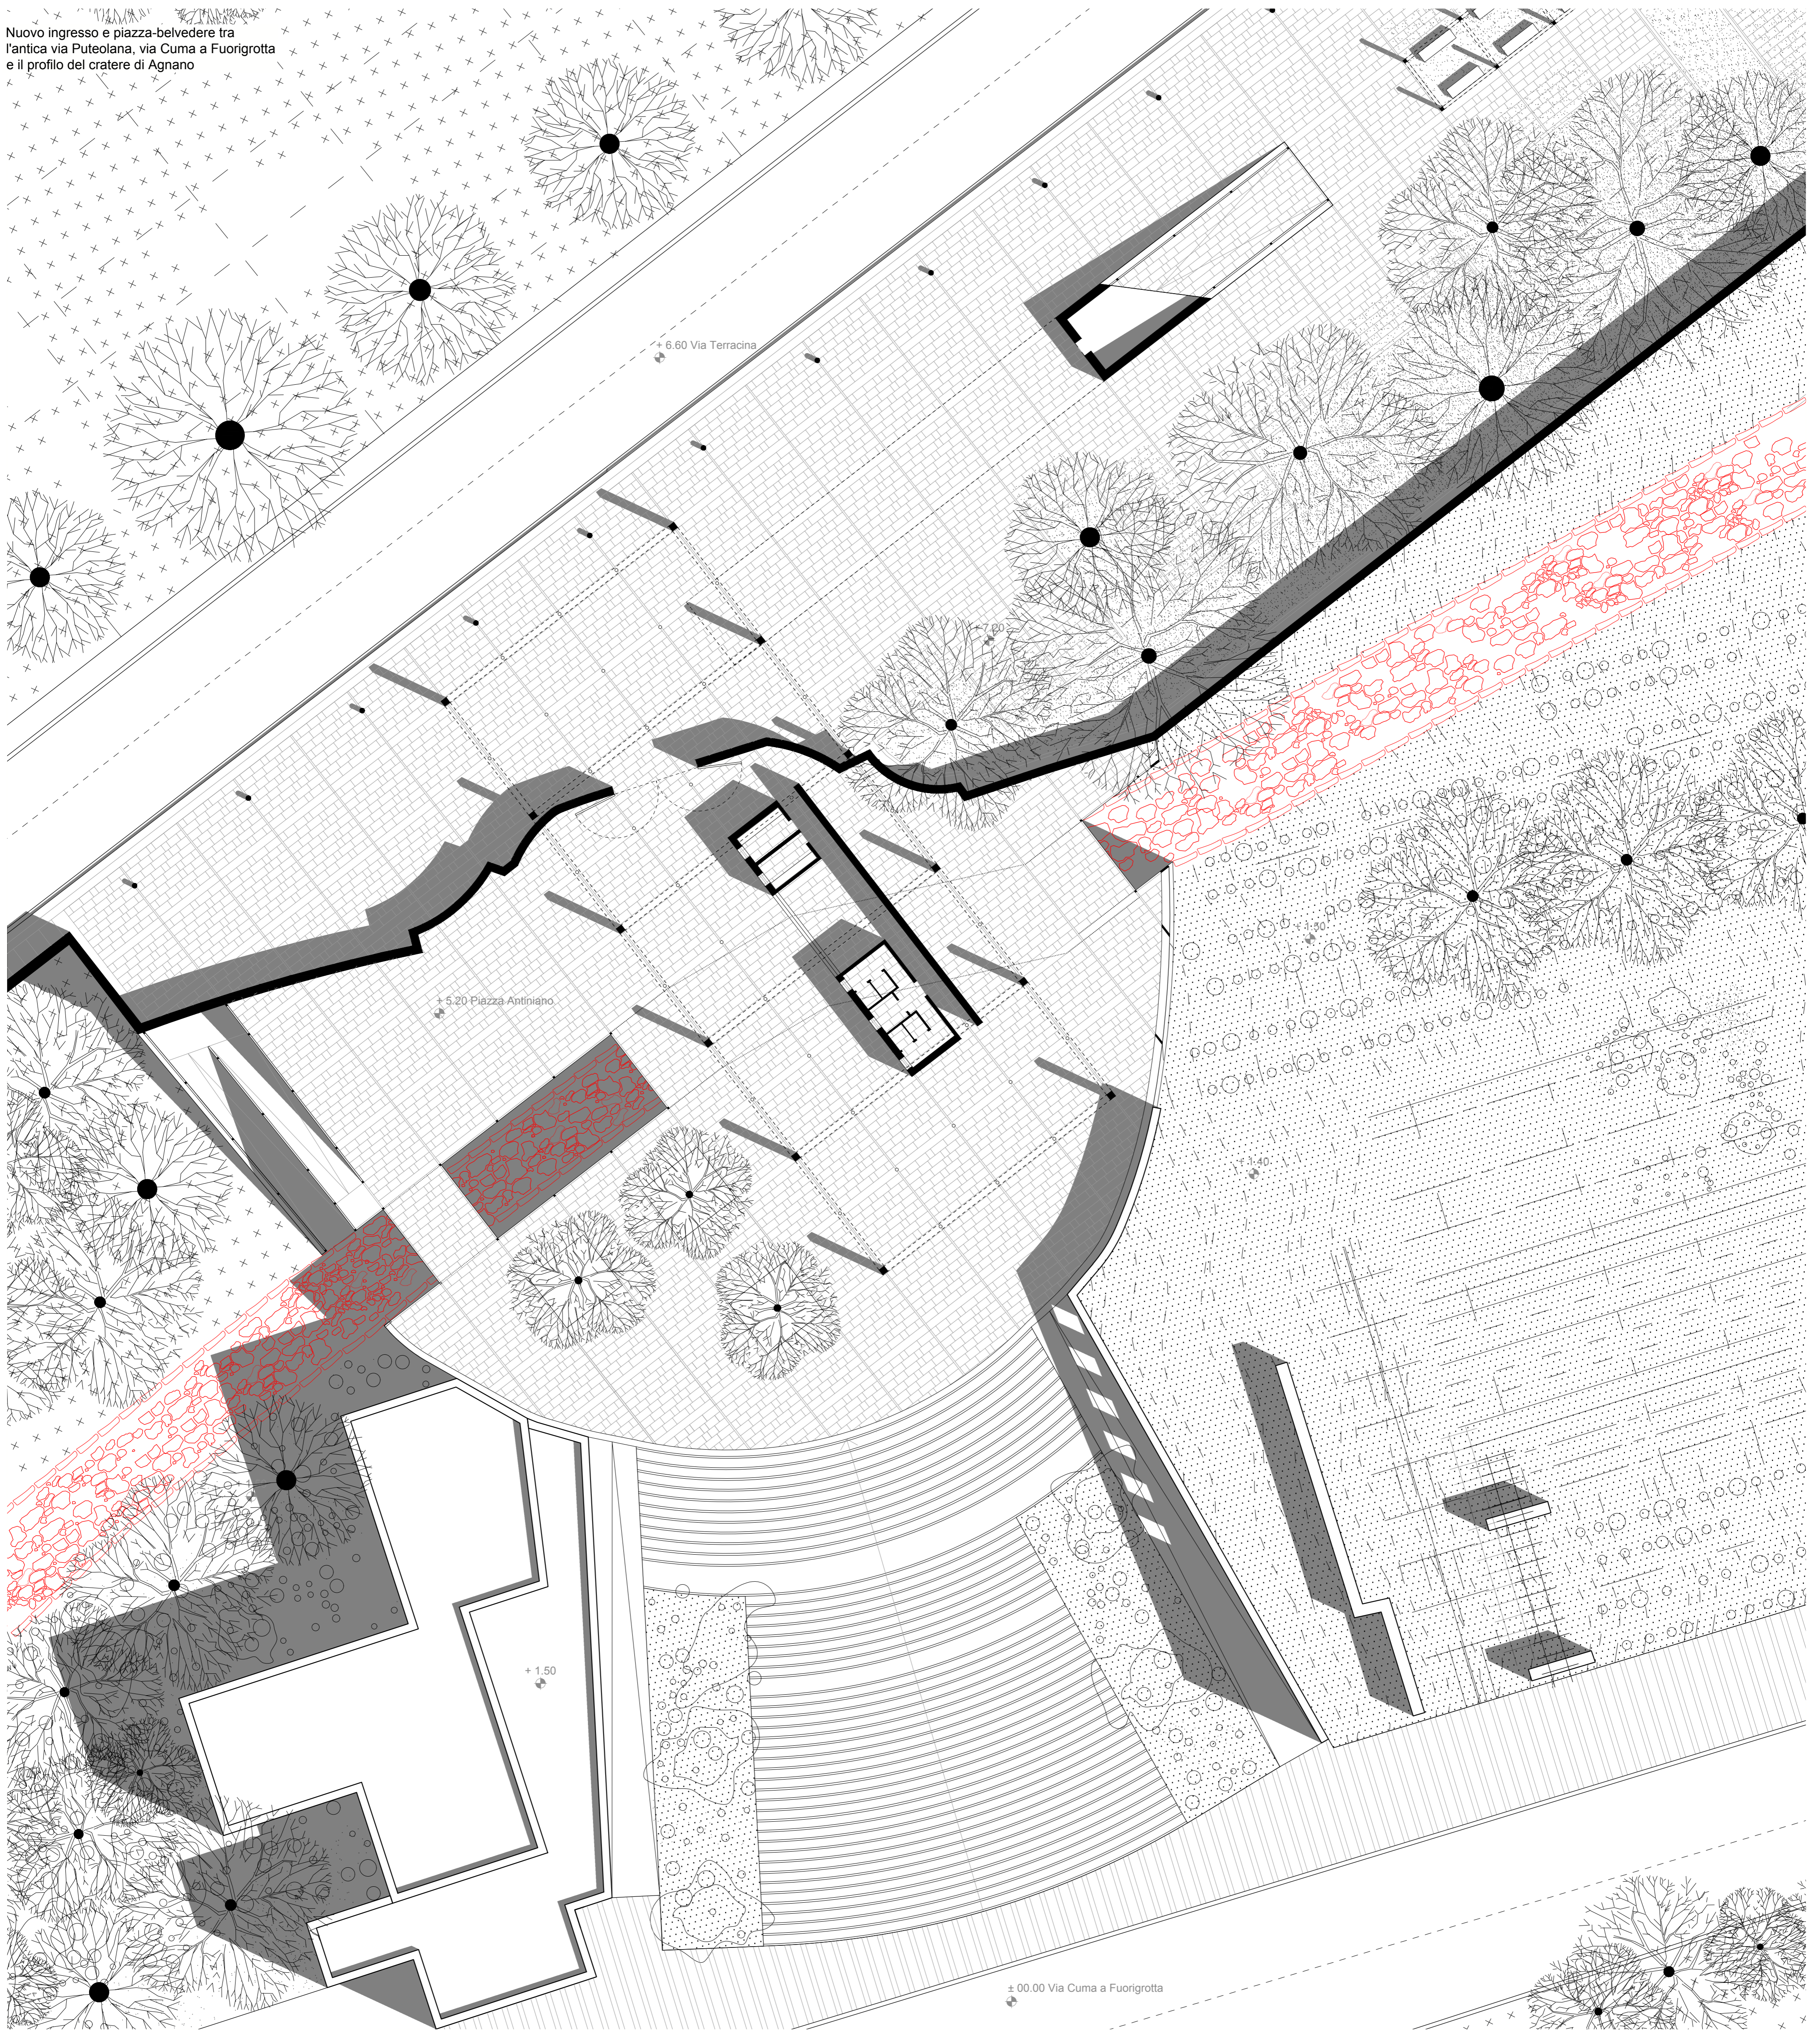

Pianta al suolo - 1:200

