




1. Masseria San Giuseppe | foresteria
2. Ambito d'ingresso alle terme
3. Resti dell'acquedotto del Serino
4. Parco lineare di via Terracina
5. Nuovo ingresso alla Md'O | piazza Antiniano

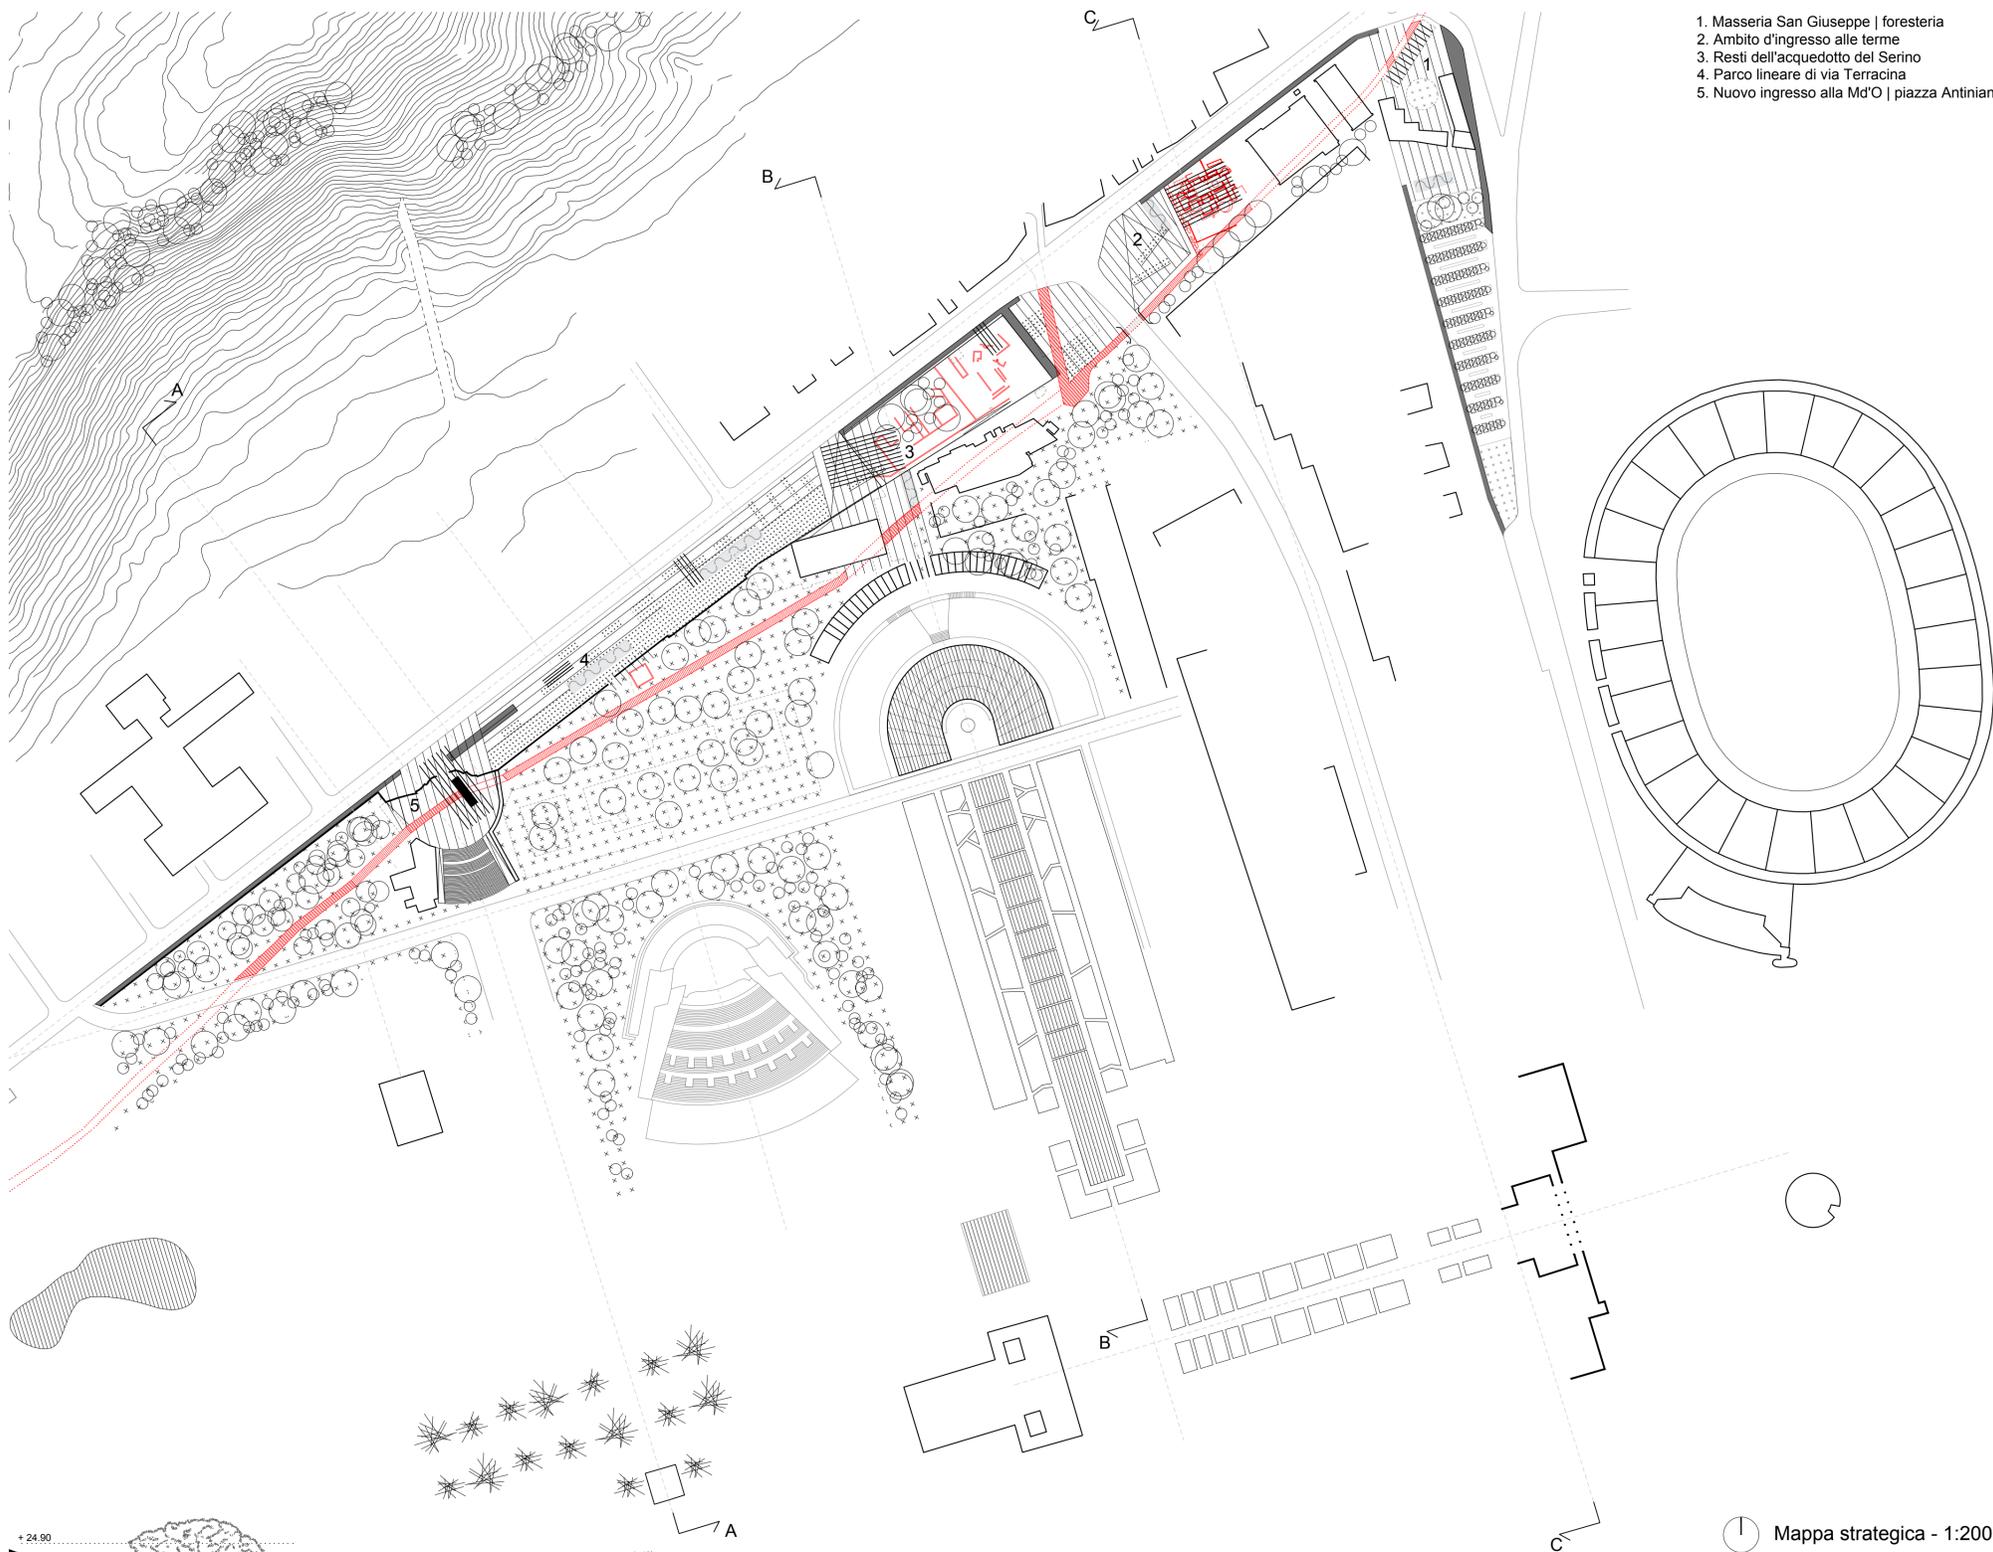


🕒 Mappa strategica - 1:2000

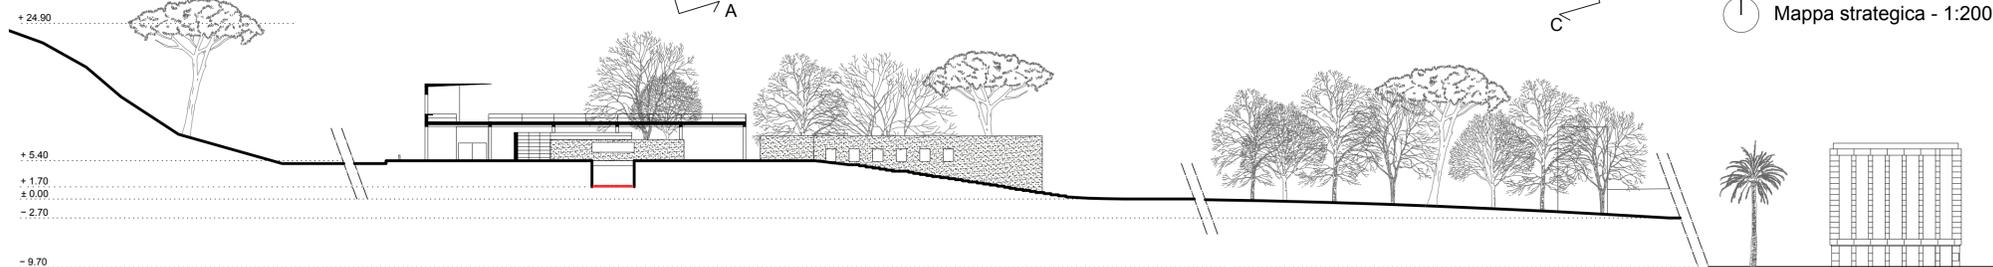

Sezione A-A - 1:500

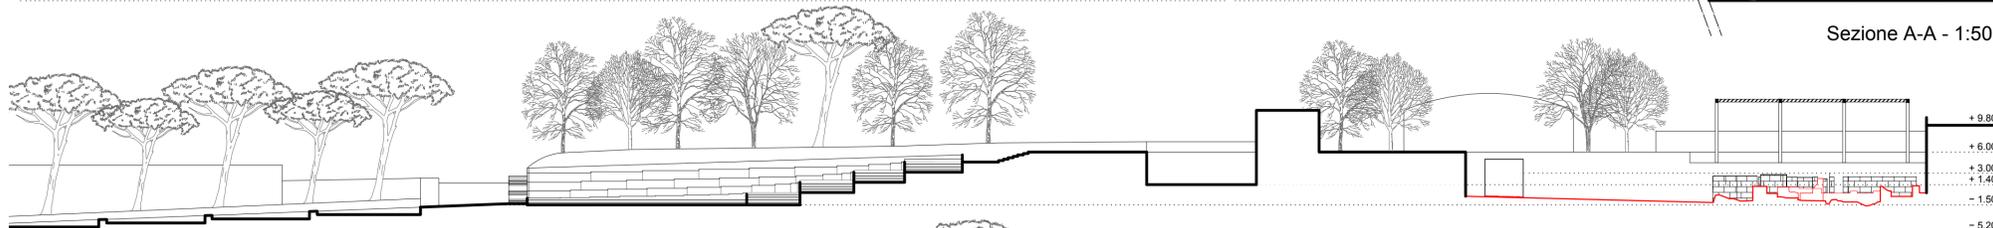

Sezione B-B - 1:500

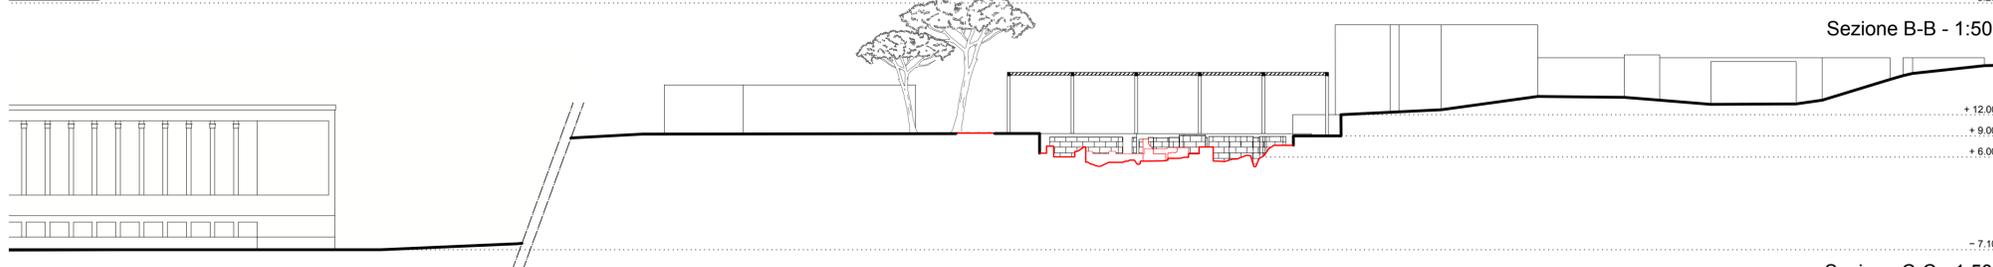

Sezione C-C - 1:500

