


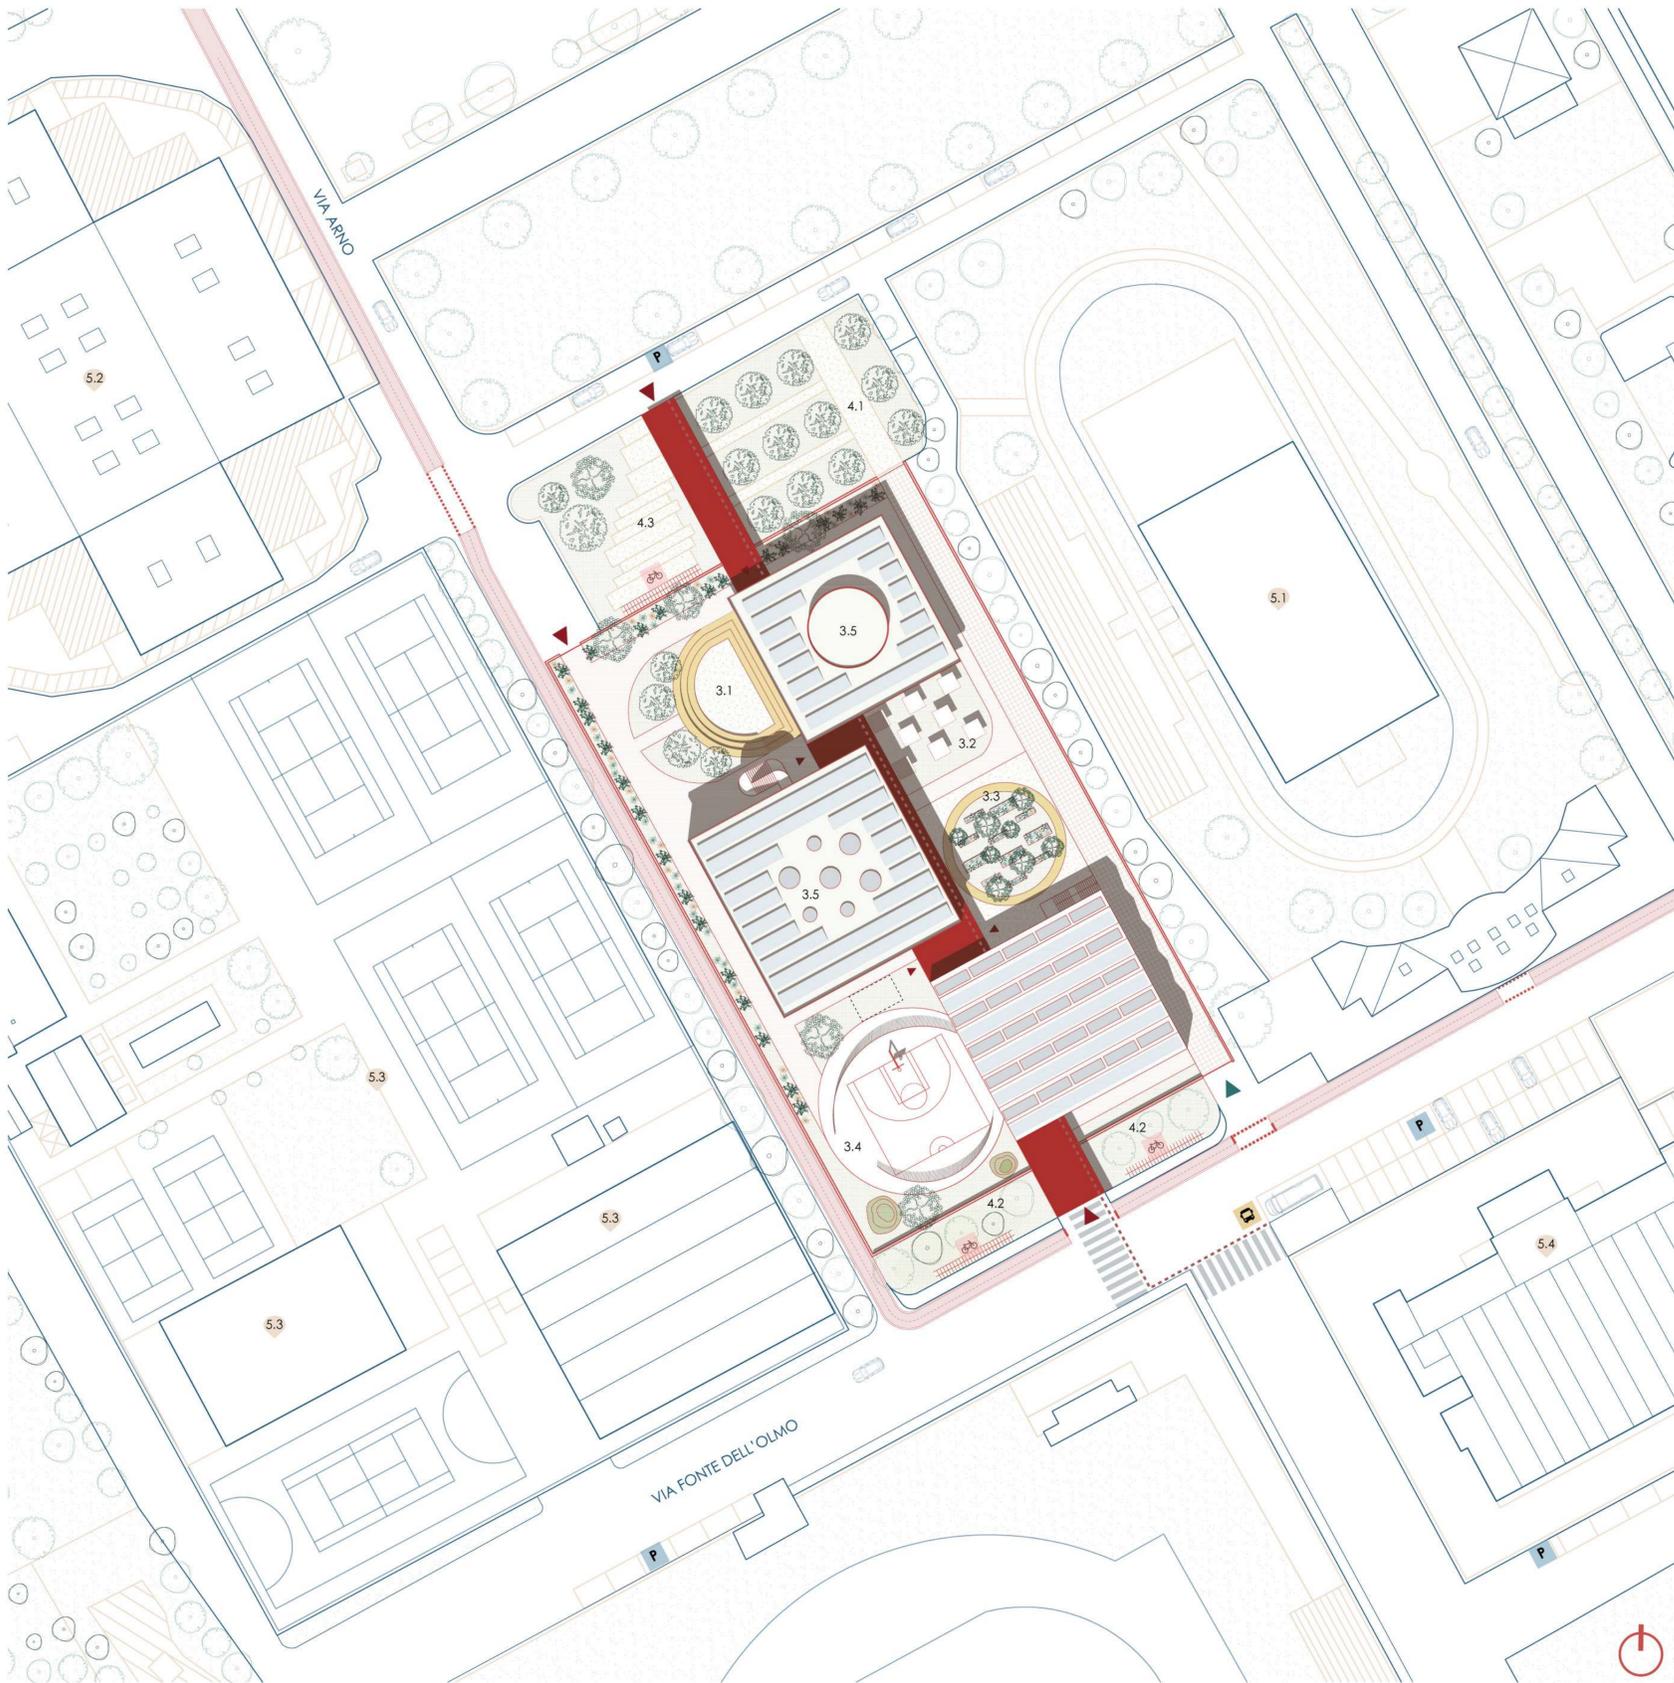

PLANIMETRIA GENERALE 1:500



1 | ACCESSI

- ▶ **Ingressi principali pedonali** all'area di intervento con percorsi tattili intelligenti e pensilina coperta
- ▶ **Ingressi secondari pedonali** al polo scolastico
- ▶ **Ingresso carrabile** all'area di intervento
- ▭ **area di intervento**

2 | PERCORSI

- **itinerario tattile** con indicazione dei punti di interesse, come ingressi principali, attraversamenti e fermata scuolabus
- ▨ **percorso ciclabile** realizzato con pavimentazione colorata drenante
- ▨ **strada carrabile** realizzato con pavimentazione colorata drenante

3 | SISTEMAZIONI ESTERNE

- 3.1 **anfiteatro** all'aperto
- 3.2 **spazio conviviale** all'aperto annesso all'area mensa
- 3.3 **area esterna per orti didattici e attività di connessione con la natura**
- 3.4 **campo di minibasket e area sportiva all'aperto** con pavimentazione antitrauma
- 3.5 **verde pensile** in copertura
- ▭ **vasca di raccolta** dell'acqua piovana interrata per uso irriguo


4 | SISTEMAZIONI ESTERNE ALL'AREA DI INTERVENTO

- 4.1 **giardino condiviso** gestito in forma collettiva aree vegetate in parte alberate e permeabili
- 4.2 **giardino della pioggia** (rain garden) in grado di intercettare acqua piovana
- 4.3 **spazio urbano multifunzionale** per lo svolgimento di diverse attività durante tutto l'arco del giorno


5 | PUNTI DI INTERESSE

- 🚌 **fermata scuolabus**
- 🚲 **parcheeggi biciclette**
- 5.1 **palabeach**
- 5.2 **palazzetto dello sport**
- 5.3 **tennis club**
- 5.4 **piscina comunale**
- P **parcheggi pubblici**

6 | DISTANZE DI RISPETTO

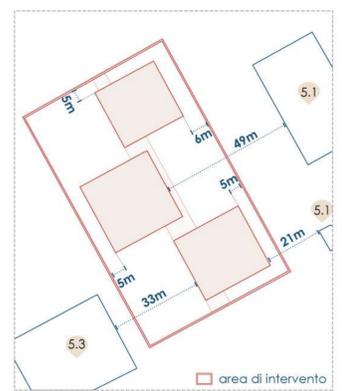

PROSPETTO NORD-EST 1:200

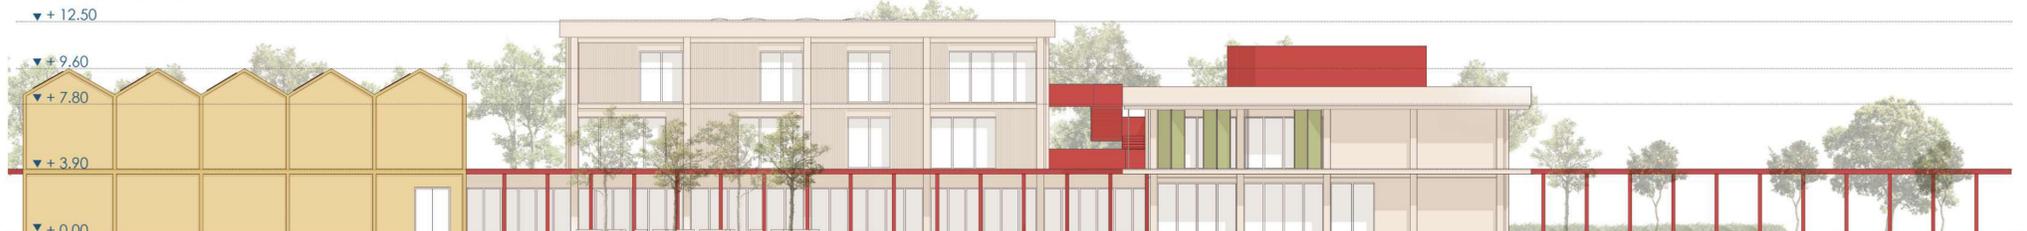

- ▼ +12.50
- ▼ +9.60
- ▼ +7.80
- ▼ +3.90
- ▼ +0.00