


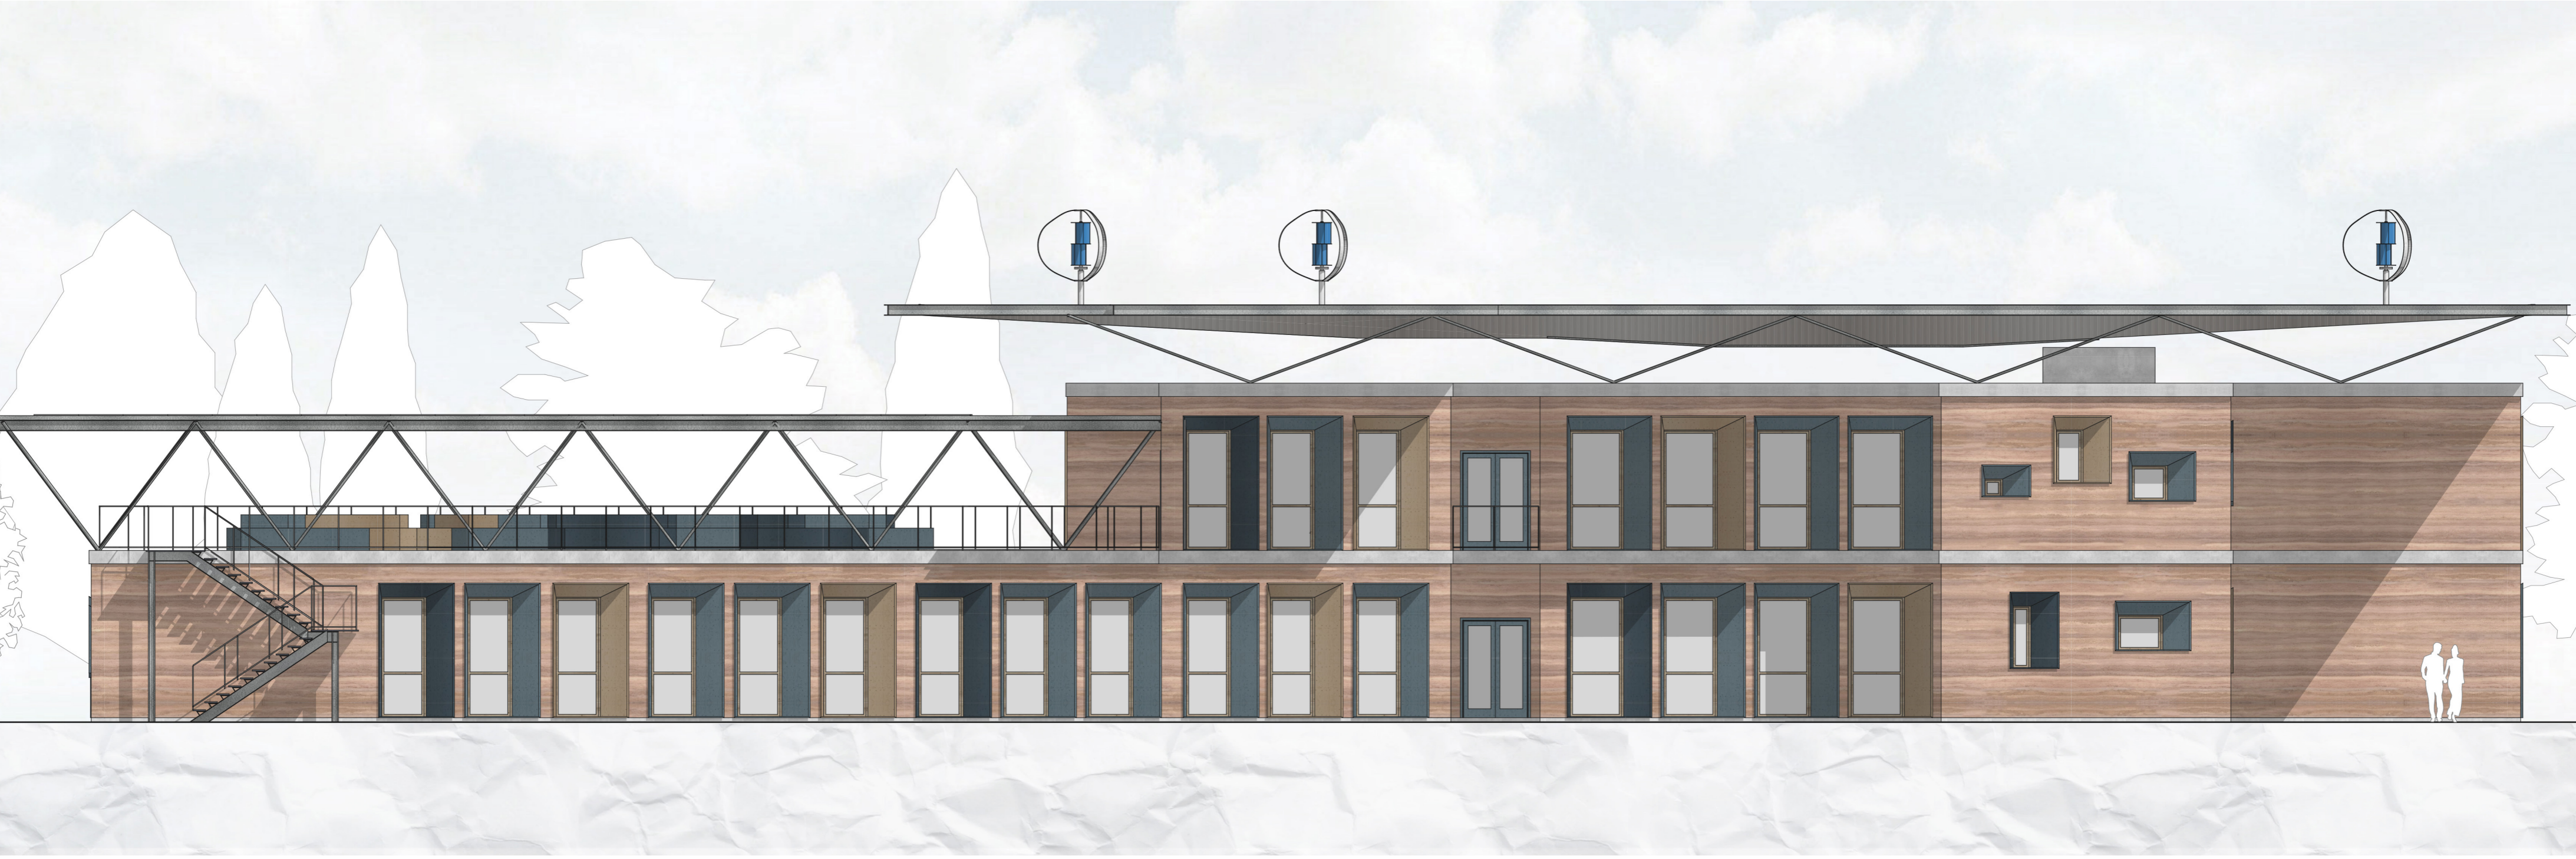


LICEO SCIENTIFICO G. GALILEI, SPADAFORA (ME) - PROSPETTO OVEST, SCALA 1:100

0 1 2 5m



LICEO SCIENTIFICO G. GALILEI, SPADAFORA (ME) - PROSPETTO NORD, SCALA 1:100

0 1 2 5m

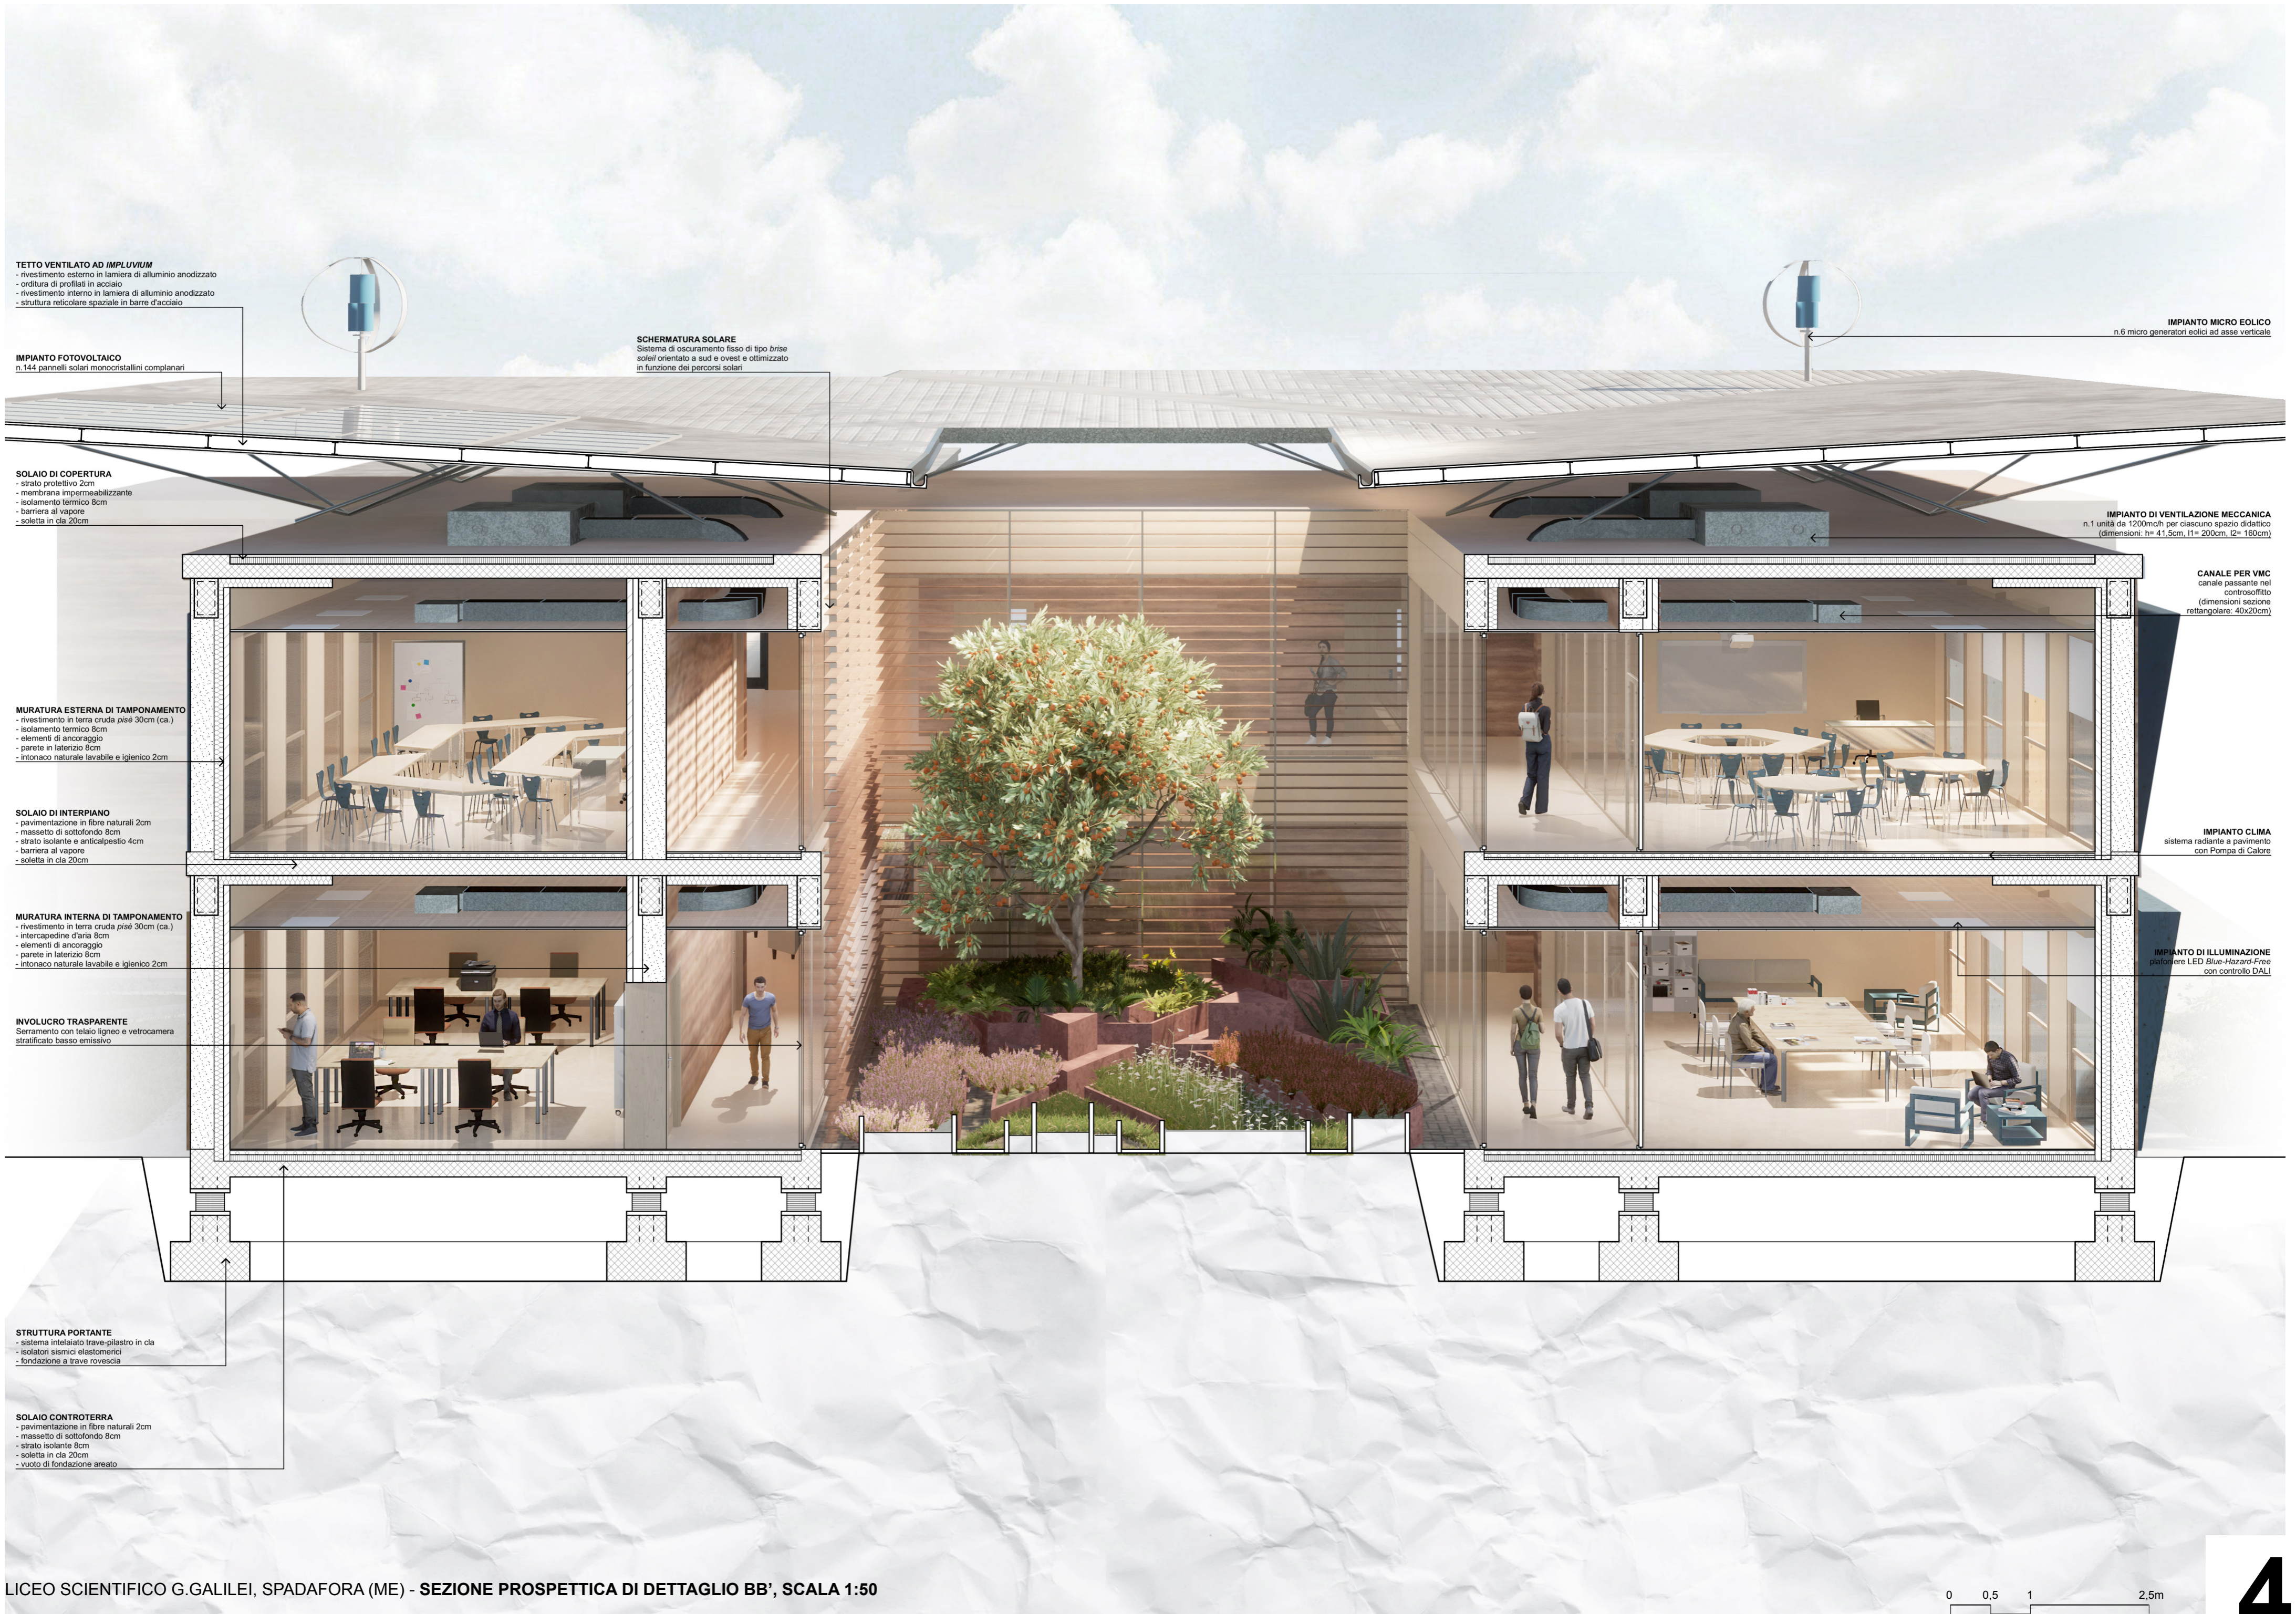

LICEO SCIENTIFICO G. GALILEI, SPADAFORA (ME) - SEZIONE PROSPETTICA DI DETTAGLIO BB', SCALA 1:50

0 0,5 1 2,5m