

PIANO NAZIONALE DI RIPRESA E RESILIENZA
 Missione 2 – Rivoluzione verde e transizione digitale
 Componente 3 - Efficienza energetica e riqualificazione degli edifici
 Investimento 1.1: "Costruzione di nuove scuole mediante sostituzione di edifici"


Area n. 156
 Ente locale: Comune di Castiadas
 CIG: 9293790620

Scuola Primaria e Secondaria di primo grado
 Progetto di Fattibilità Tecnica ed Economica


Elaborati Grafici > **Tavola 1**
Planimetrie Generale, Piano Terra e Piano Primo

Fabrizio Leoni architetto
 Colegi d'Arquitectes de Catalunya_n° 44432-4

Marzo 2023

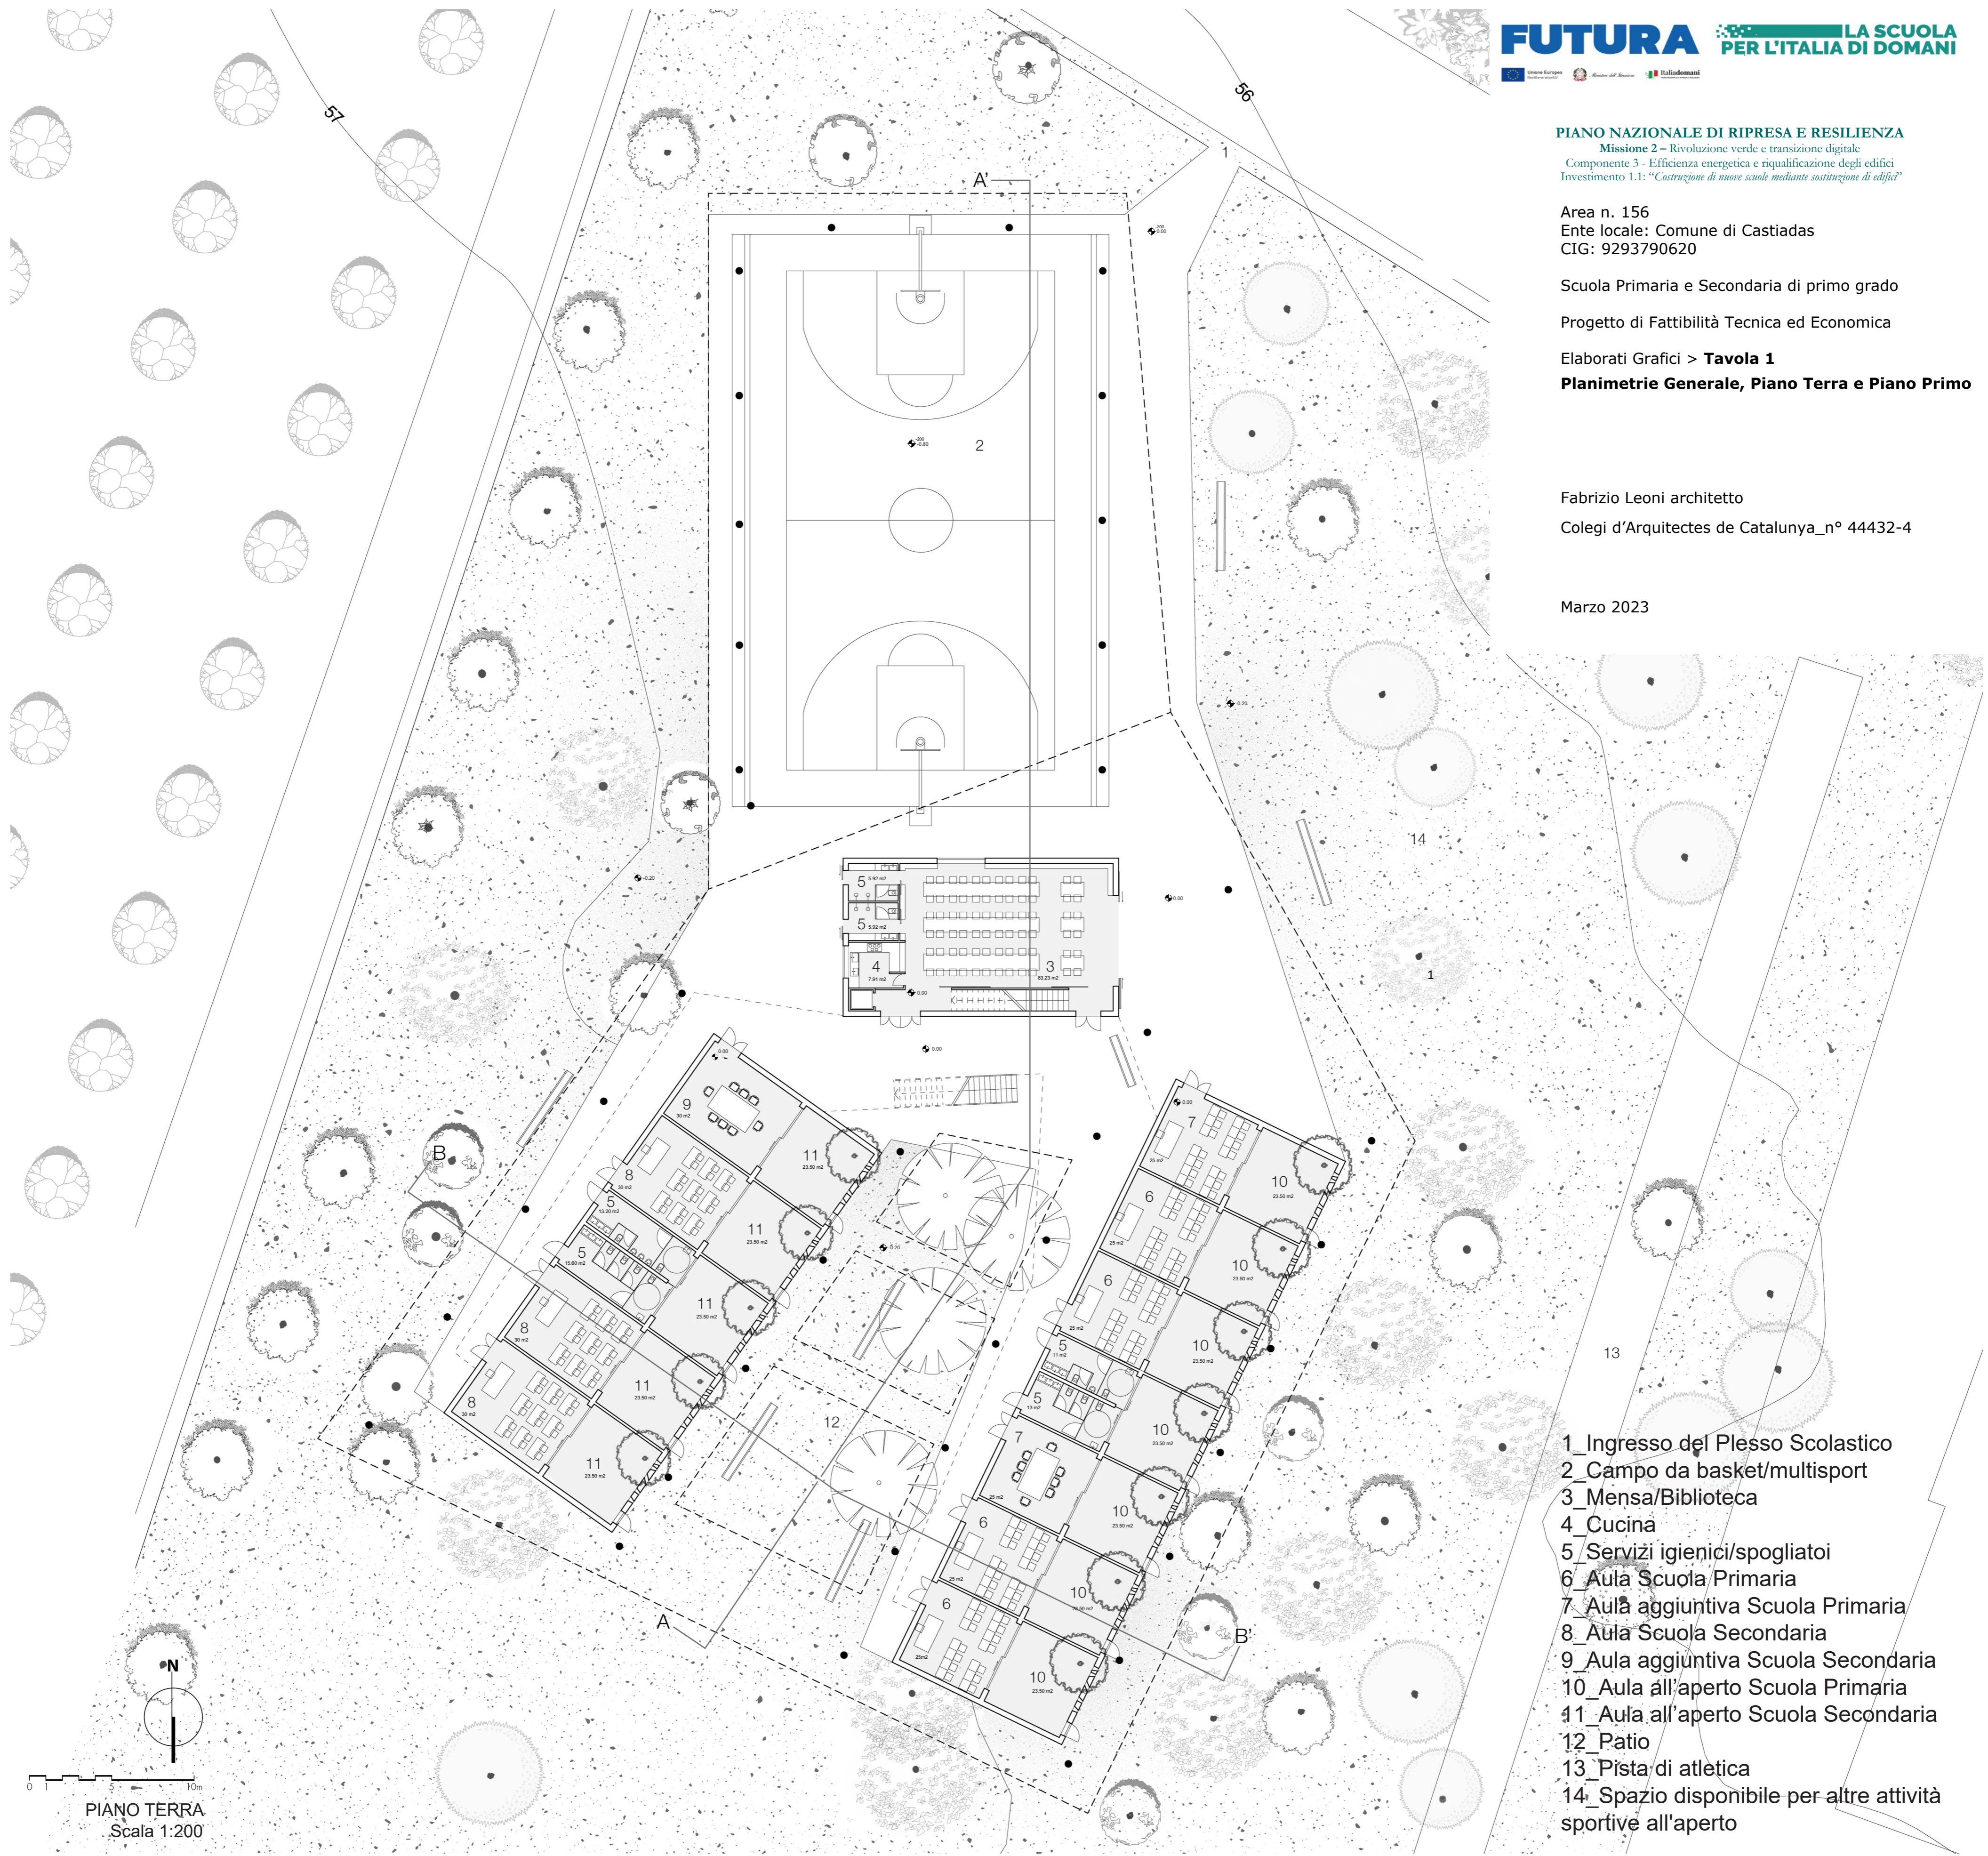

- 1_Ingresso del Plesso Scolastico
- 2_Campo da basket/multisport
- 3_Mensa/Biblioteca
- 4_Cucina
- 5_Servizi igienici/spogliatoi
- 6_Aula Scuola Primaria
- 7_Aula aggiuntiva Scuola Primaria
- 8_Aula Scuola Secondaria
- 9_Aula aggiuntiva Scuola Secondaria
- 10_Aula all'aperto Scuola Primaria
- 11_Aula all'aperto Scuola Secondaria
- 12_Patio
- 13_Pista di atletica
- 14_Spazio disponibile per altre attività sportive all'aperto

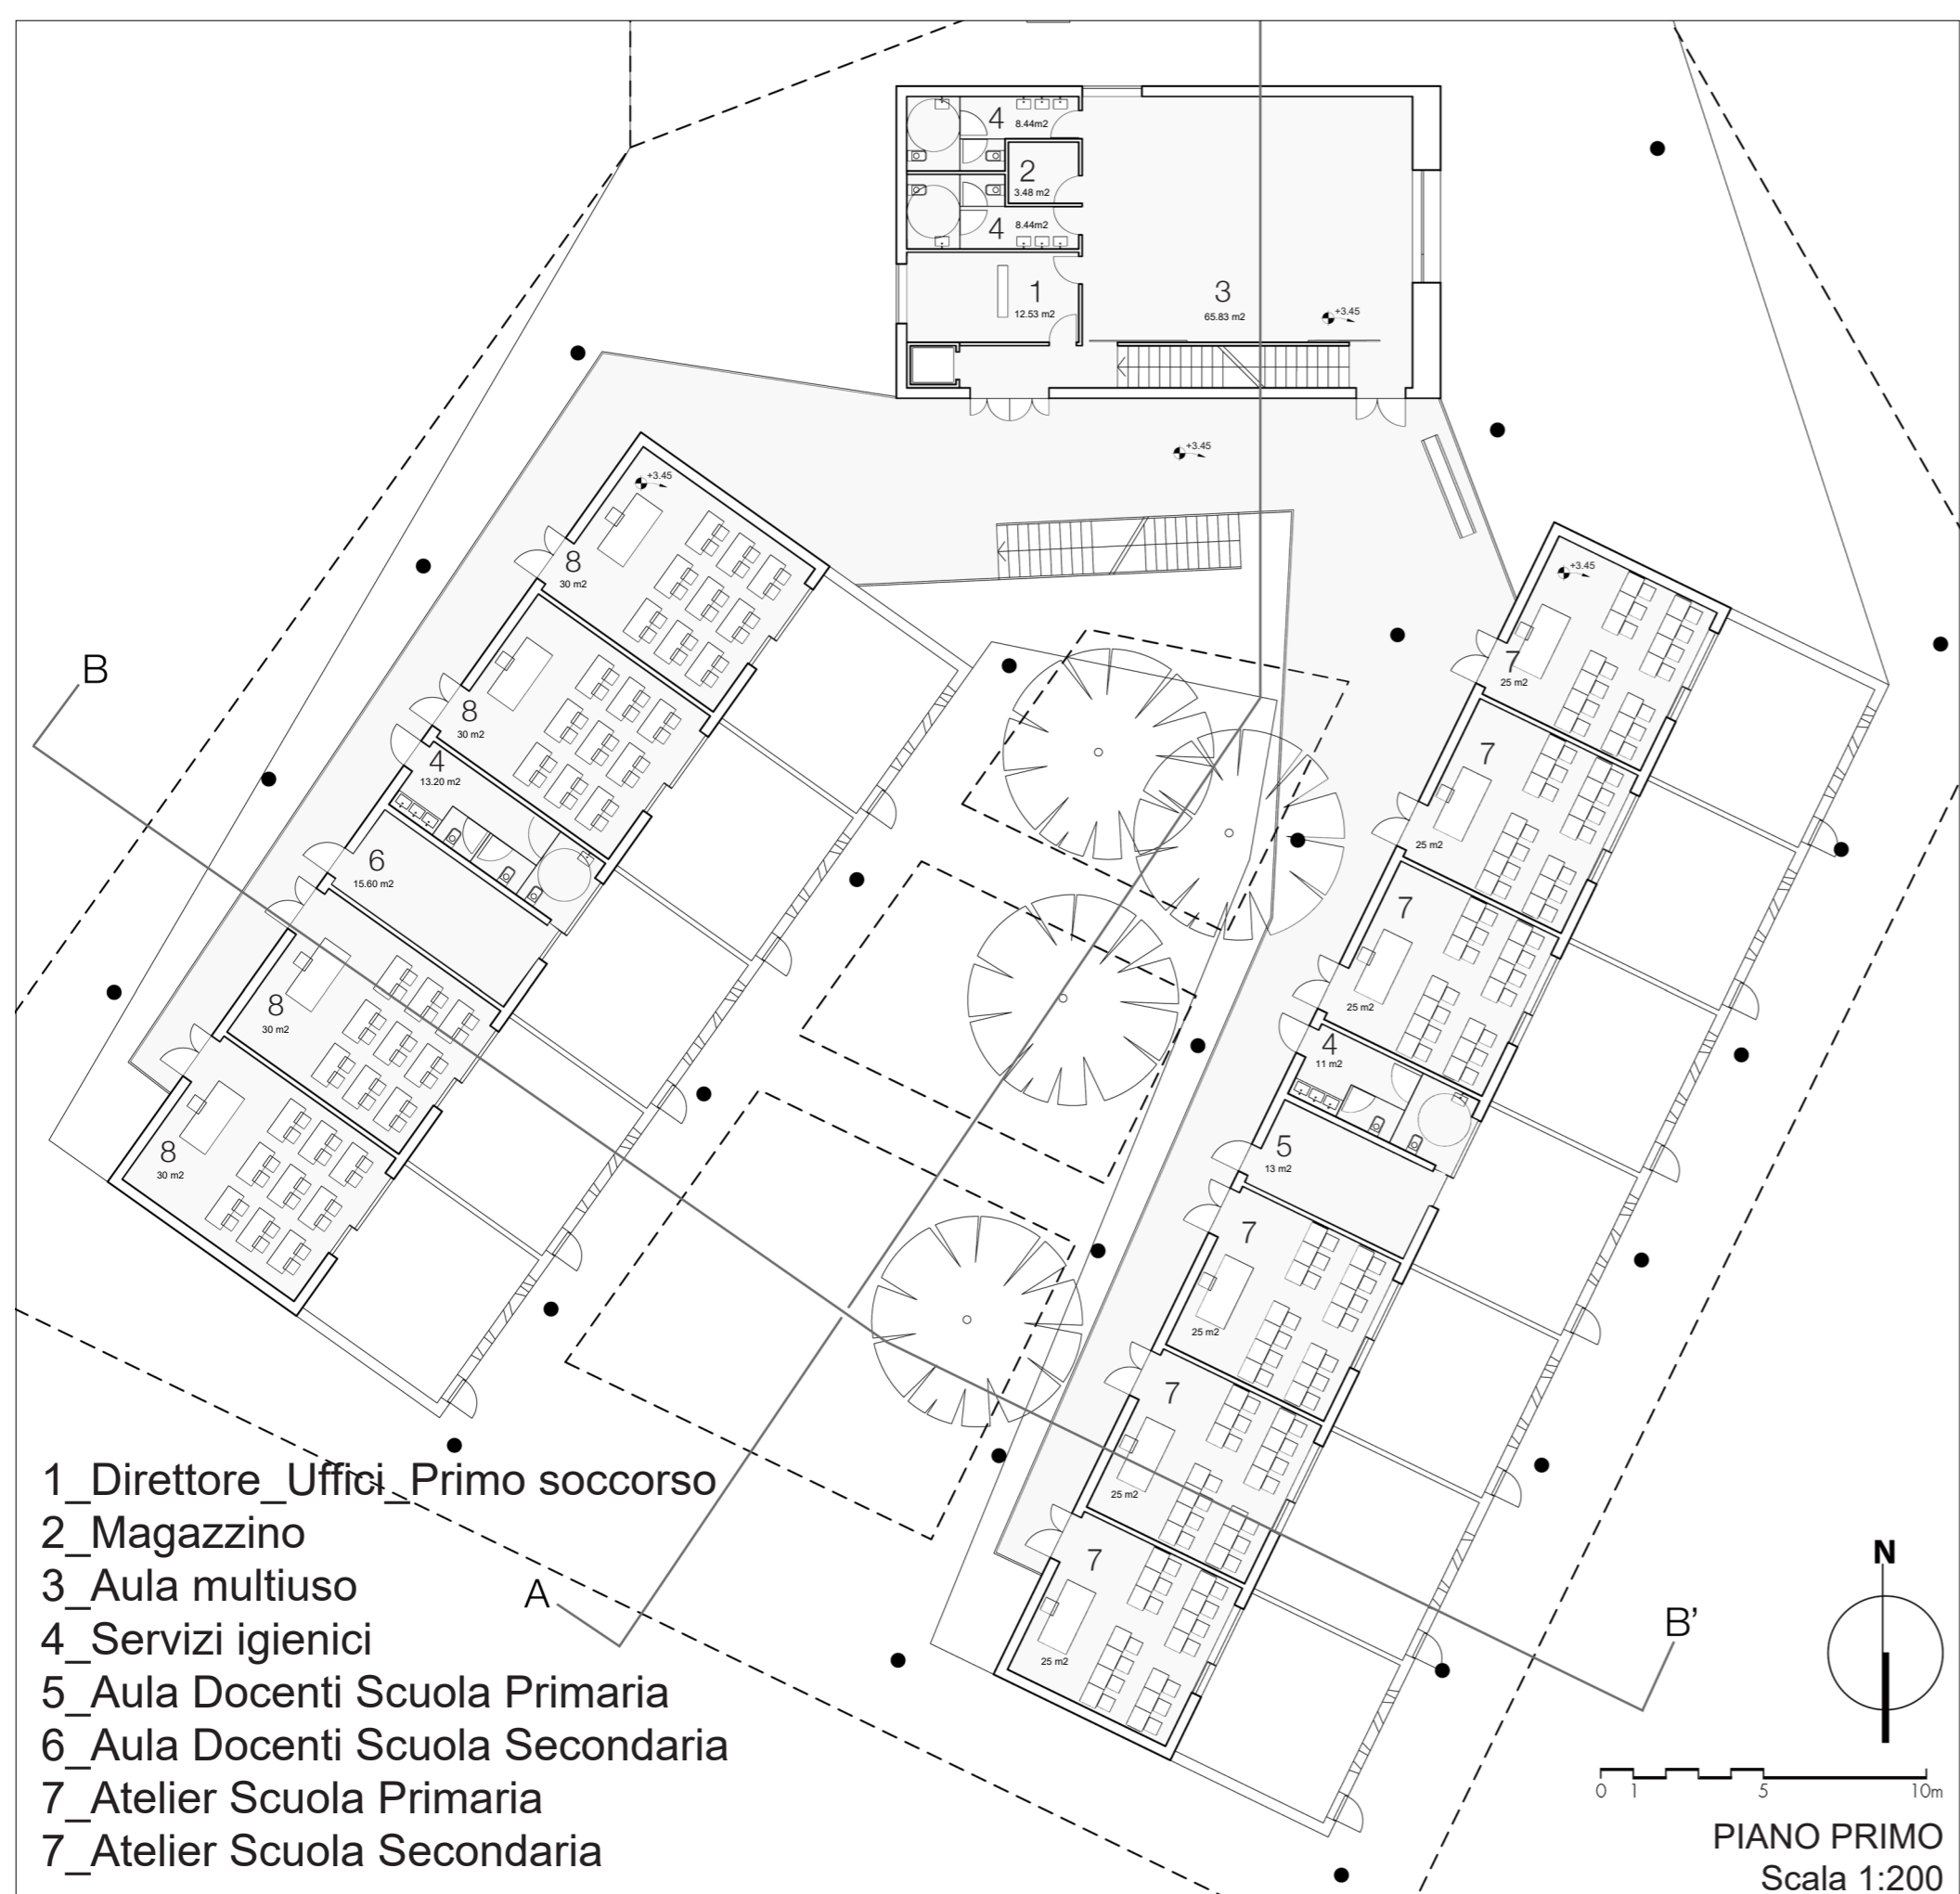

- 1_Direttore Uffici Primo soccorso
- 2_Magazzino
- 3_Aula multiuso
- 4_Servizi igienici
- 5_Aula Docenti Scuola Primaria
- 6_Aula Docenti Scuola Secondaria
- 7_Atelier Scuola Primaria
- 7_Atelier Scuola Secondaria

