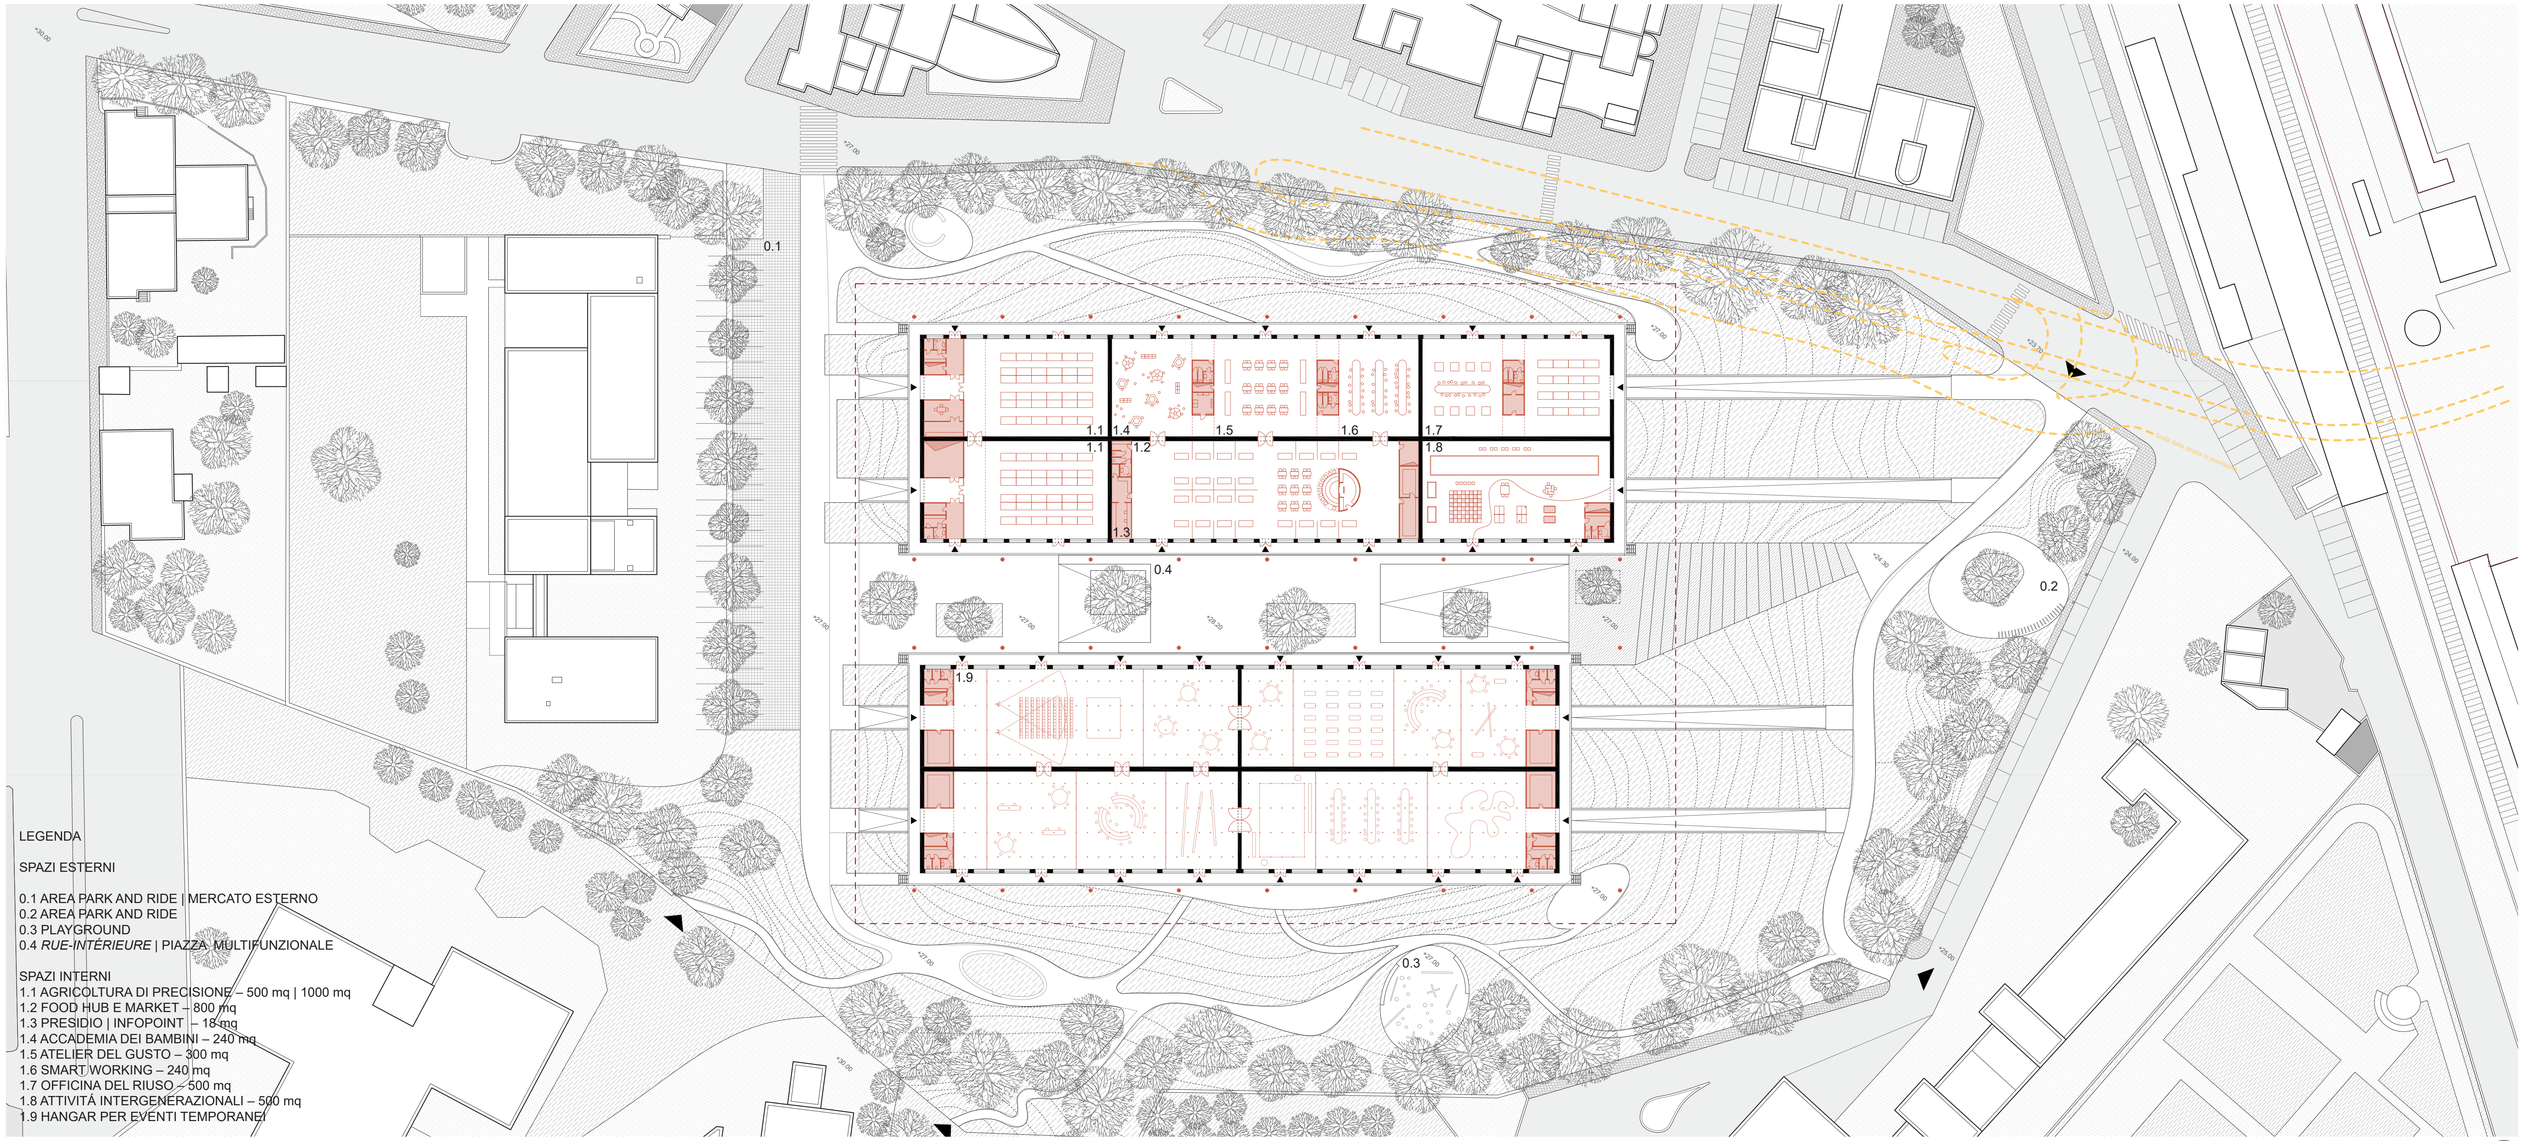

LEGENDA

SPAZI ESTERNI

0.1 AREA PARK AND RIDE | MERCATO ESTERNO
0.2 AREA PARK AND RIDE
0.3 PLAYGROUND
0.4 *RUE-INTÉRIEURE* | PIAZZA MULTIFUNZIONALE

SPAZI INTERNI
1.1 AGRICOLTURA DI PRECISIONE – 500 mq | 1000 mq
1.2 FOOD HUB E MARKET – 800 mq
1.3 PRESIDIO | INFOPOINT – 18 mq
1.4 ACCADEMIA DEI BAMBINI – 240 mq
1.5 ATELIER DEL GUSTO – 300 mq
1.6 SMART WORKING – 240 mq
1.7 OFFICINA DEL RIUSO – 500 mq
1.8 ATTIVITÁ INTERGENERAZIONALI – 500 mq
1.9 HANGAR PER EVENTI TEMPORANEI

Planimetria generale con pianta piano terra - Scala 1.500

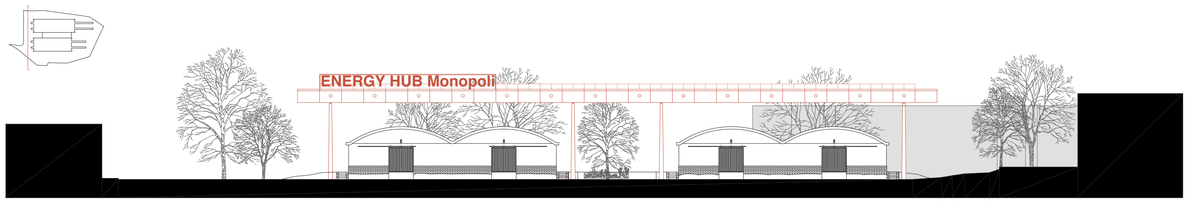

Prospetto sud-ovest - Scala 1.500

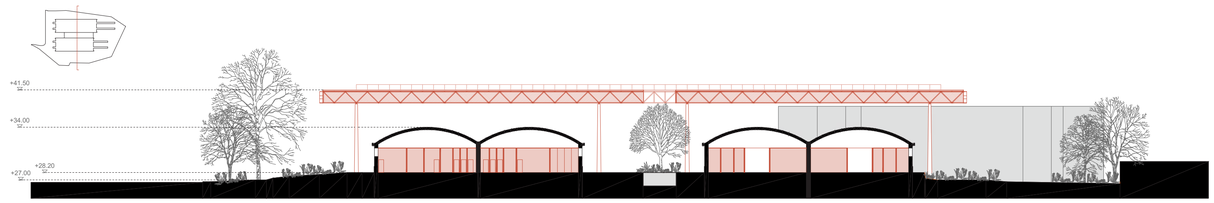

Sezione trasversale - Scala 1.500

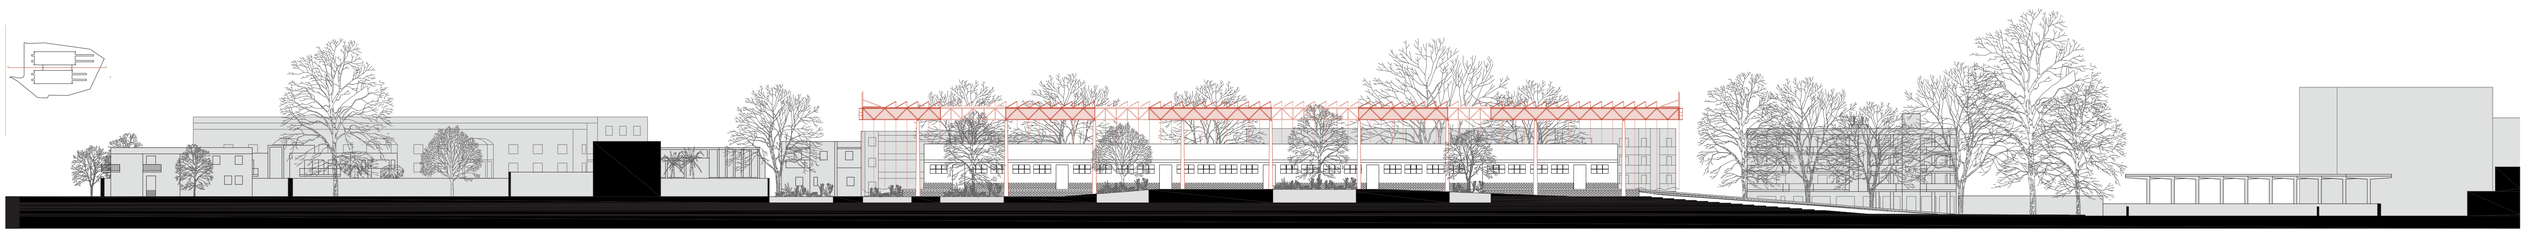

Sezione longitudinale - Scala 1.500